

COMUNE DI TORINO

REGIONE PIEMONTE

PROVINCIA DI TORINO



TIPOLOGIA	PROGETTO ESECUTIVO, ARCHITETTONICO		
INDIRIZZO	VIA SPALATO 72/A	10141	TORINO TORINO
PROGETTO	FASE 02 - PROGETTO PER LA REALIZZAZIONE DEI NUOVI UFFICI DIREZIONALI E AMMINISTRATIVI GEA SOLUZIONI CON CAPIENZA AL DI SOTTO DELLE 25 PERSONE, SOLO OPERE INTERNE		
TITOLO EDILIZIO	CILA ai sensi dell' Art. 6bis comma 2 del DLgs 222/2016 D.P.R. 6 giugno 2001, TUE n. 380 e s.m.i.		
PROPRIETA'	GEA soluzioni srl Via Issiglio 95/10 - 10141 Torino	FIRMA	TIMBRO
COMMITENTE	Dott. TONON Giorgio Corso Luigi D'Albertis, 12 - 10141 Torino	FIRMA	TIMBRO
STUDIO	INEDITO ARCHITETTI Piazza Vittorio Veneto, 23 Torino, 10123 - Italia www.ineditoarchiteti.it info@ineditoarchiteti.it		
PROGETTISTA	INEDITO ARCHITETTI Arch. MUSCAS MATTEO Piazza Vittorio Veneto, 23 Torino, 10123 - Italia C.F. MSCMT87T13C6270 Ordine Architetti di Torino, n. 9610 muscas @ architettitorinopec.it Tell. +39 011 41 55 629 Cell. +39 347 69 44 284 www.ineditoarchiteti.it m.muscas @ ineditoarchiteti.it		

PROGETTO ESECUTIVO	PLANIMETRIA GENERALE ARCHITETTONICA		TAVOLA
REVISIONE	DATA	OGGETTO	18
REV. 00	01/04/2023	Progetto esecutivo, architettonico	
DATA	01/04/2023	REV 00	SCALA 1:50
COMMESSA	L-228 GEA SOLUZIONI - VIA SPALATO, 72/A - TORINO, ITALY		

LEGENDA

- OPERE EDILI**
- STRUTTURE IN CLS. ESISTENTI
 - MURISSETTI IN CALCESTRUZZO ARMATO
 - STRUTTURE IN CLS. ESISTENTI
 - PILASTRO IN CALCESTRUZZO ARMATO
 - MURATURA INTERNA/ESTERNA, DIVISORI ESISTENTI IN LATERIZIO COD. M00
 - MURATURE ESISTENTI, DIVISORIO AMBIENTI INTERNI ED ESTERNI
 - OPERE NON OGGETTO DI INTERVENTO
 - M00 CODICE ABACO MURATURE IN LATERIZIO / CARTONGESSO
 - MURATURA INTERNA, DIVISIONE LOCALI TECNICI RESISTENTI AL FUOCO E120 COD. M04
 - NUOVA MURATURA INTERNA IN BLOCCO REIARGILLA, FINITURE VARIABILI
 - OPERE DI NUOVA REALIZZAZIONE, FINITURA VARIABILE
 - M04 CODICE ABACO MURATURE, MURATURA IN CARTONGESSO
 - OPERE DI PAVIMENTAZIONE
 - PAV PAVIMENTO SU PAVIMENTO, CON RIVESTIMENTO CERAMICO SUPERFICIALE
 - CER3 PIASTRELLA IN GRESS DA INCOLLARE SU KLUNKER, CON FINITURA A SCELTA DL
 - CONTROSOPFFITI A LASTRE MONOLITICHE
 - CONTROSOPFFITO IN CARTONGESSO A LASTRE CON ISOLAMENTO IN LANA DI ROCCIA (REAZIONE AL FUOCO CLASSE A1)
 - MARCHIO GYPROC, SERIE DURAGYP A1, IN TUTTI GLI AMBIENTI INDICATI (REAZIONE AL FUOCO CLASSE A1)
 - CON ISOLAMENTO IN LANA DI ROCCIA (REAZIONE AL FUOCO CLASSE A1)
 - INFISSI ESTERNI E ACCESSORI IN AUSILIO, NUOVA POSA (S4) E (S5)
 - S INFISSO NUOVO, TIPOLOGIA INFISSO ESTERNO, CODICE ELEMENTO
 - ANTA "RICHIAMI DESCRITTIVI" NOTE RELATIVE AGLI ELEMENTI DA INSTALLARE
 - INFISSI ESTERNI E ACCESSORI IN AUSILIO, MANUTENZIONE ORDINARIA (S3)
 - S INFISSO ESISTENTE, TIPOLOGIA INFISSO ESTERNO, CODICE ELEMENTO
 - ANTA "RICHIAMI DESCRITTIVI" NOTE RELATIVE AGLI ELEMENTI DA INSTALLARE
 - NUOVI INFISSI INTERNI E ACCESSORI IN AUSILIO, NUOVA POSA
 - P06 NUMERAZIONE CONTINUA PORTA
 - SI RIMANDA AD ABACO DESCRITTIVO INFISSI INTERNI E CAPITOLATO
 - M00 TIPOLOGIA/MODELLO INFISSO INTERNO, CODICE ELEMENTO - SI RIMANDA AD ABACO DESCRITTIVO INFISSI INTERNI E CAPITOLATO
 - PORTE INTERNE A BATTENTE, SCORREVOLI ECC DI VARIE DIMENSIONI, CARATTERISTICHE E ACCESSORI, SI RIMANDA AD ABACO
 - CORPI LUMINOSI
 - 11 APPLIQUE AL MURO SCALA, FASCIO MONODIREZIONALE
 - 15 PLAFONIERA LED IP65 1X36
 - 16 PLAFONIERA LED IP65 1X18

* NOTA BENE: SI RIMANDA AD ABACO DI RIFERIMENTO PER INDICAZIONI CARATTERISTICHE QUALI MATERIALI, SPESSORI ecc
** TUTTE LE QUOTE DOVRANNO ESSERE VERIFICATE IN CANTIERE A CURA DELL'IMPRESA E SOTTOPOSTE ALLA D.L. PER VERIFICA ED APPROVAZIONE

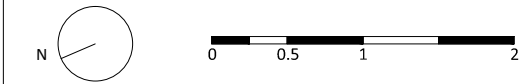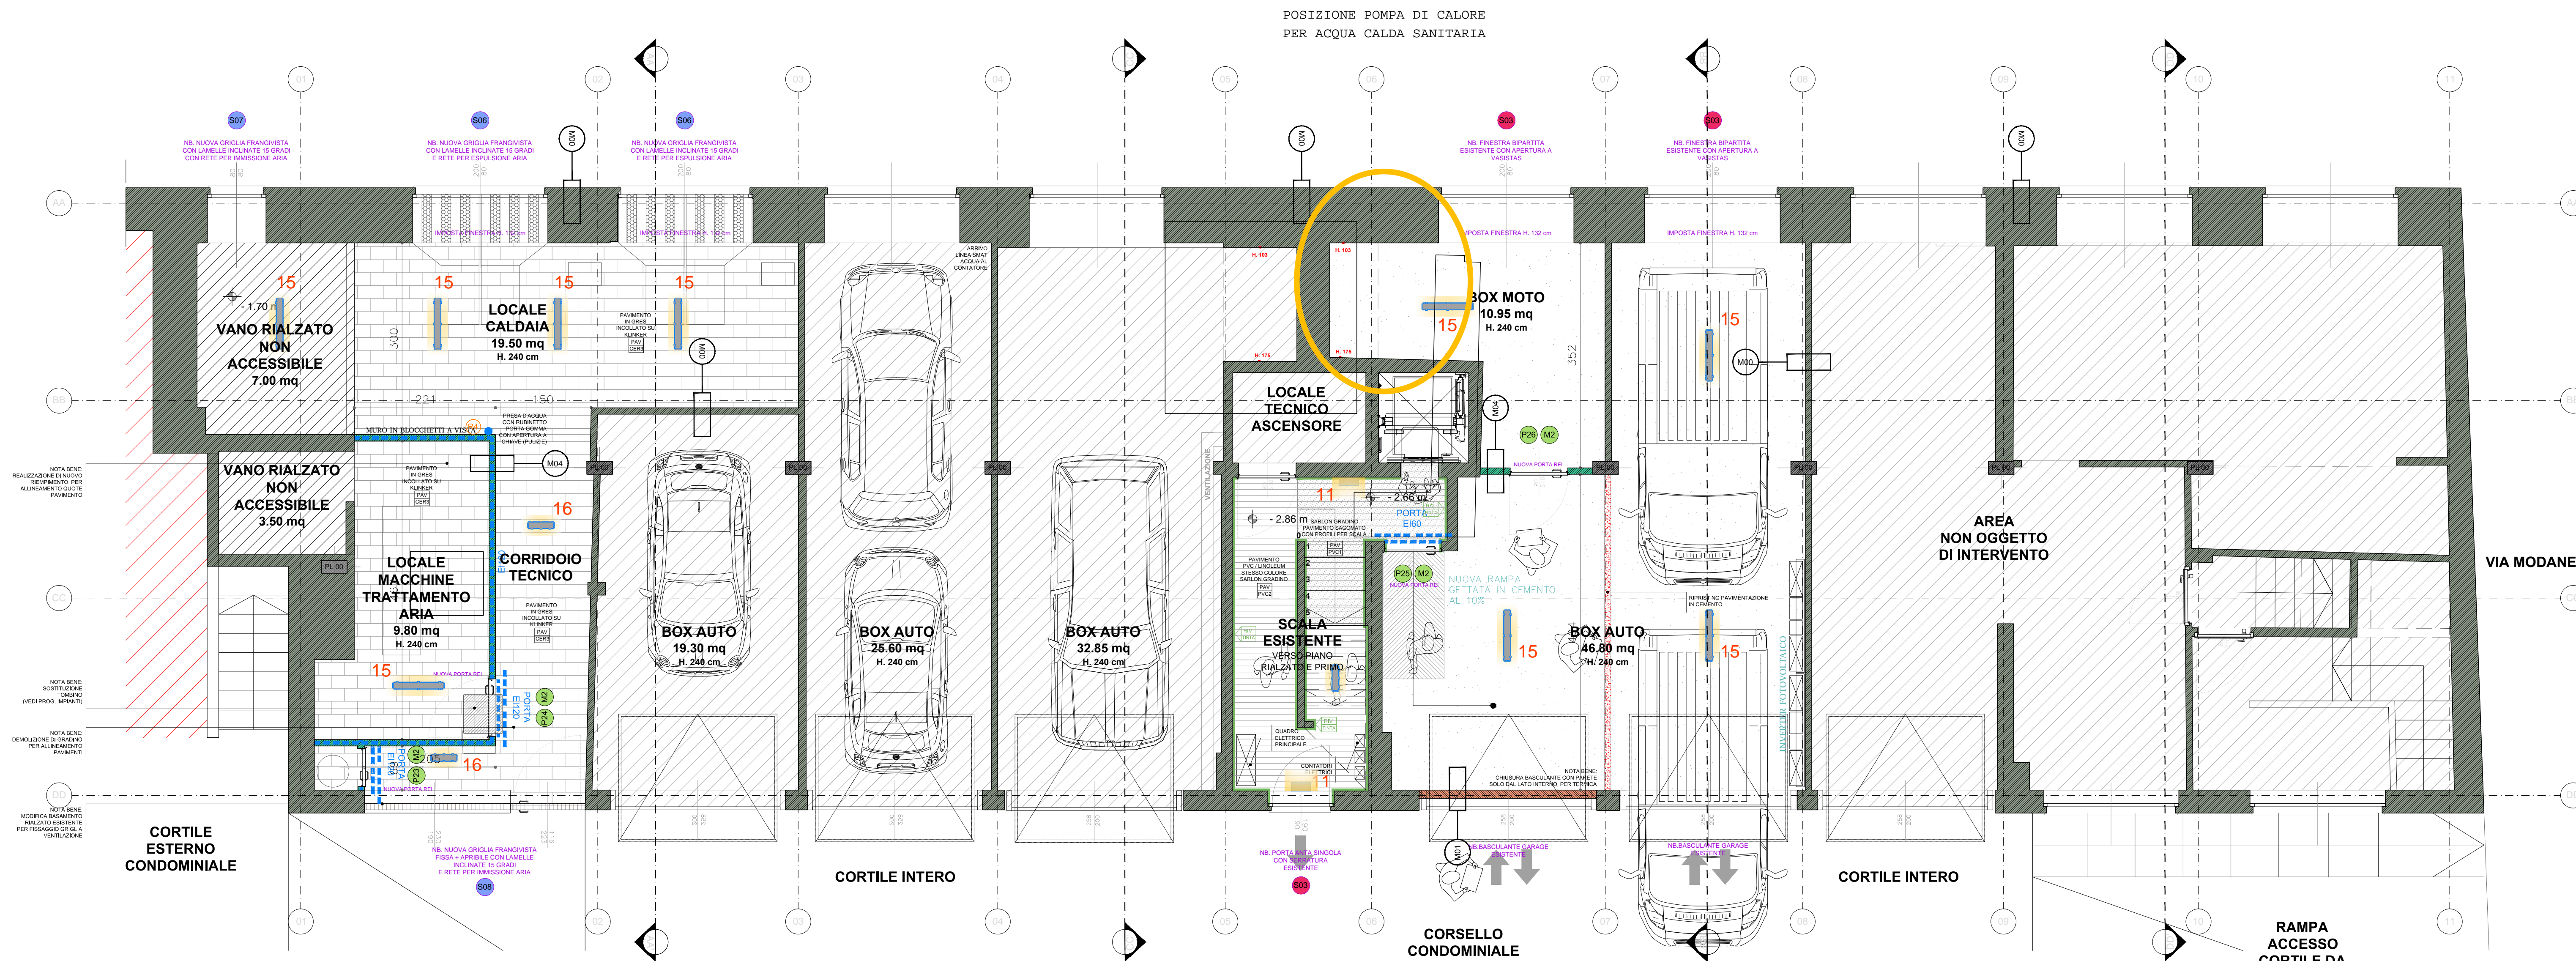

DATA 01/04/2023
commessa L-228 PIANTA PIANO SEMINTERRATO : PLANIMETRIA GENERALE ARCHITETTONICA, progetto esecutivo
SCALA 1:50