

COMUNE DI TORINO

REGIONE PIEMONTE

PROVINCIA DI TORINO

TIPOLOGIA **PROGETTO ESECUTIVO, ARCHITETTONICO**

INDIRIZZO **VIA SPALATO 72/A 10141 TORINO TORINO**

PROGETTO **FASE 02 - PROGETTO PER LA REALIZZAZIONE DEI NUOVI UFFICI DIREZIONALI E AMMINISTRATIVI GEA SOLUZIONI CON CAPIENZA AL DI SOTTO DELLE 25 PERSONE, SOLO OPERE INTERNE**

TITOLO EDILIZIO **CILA**
ai sensi dell' Art. 6bis comma 2 del DLgs 222/2016
D.P.R. 6 giugno 2001, TUE n. 380 e s.m.i.

PROPRIETA' **GEA soluzioni srl** FIRMA TIMBRO
Via Issiglio 95/10 - 10141 Torino

COMMITENTE **Dott. TONON Giorgio** FIRMA TIMBRO
Corso Luigi D'Albertis, 12 - 10141 Torino

STUDIO **INEDITO ARCHITETTI**

Piazza Vittorio Veneto, 23
Torino, 10123 - Italia
www.ineditoarchitetti.it
info@ineditoarchitetti.it

Arch. Matteo MUSCAS
Ordine Architetti di Torino, n. 9610
Arch. Matteo CANEPA
Ordine Architetti di Torino, n. 9257

PROGETTISTA **INEDITO ARCHITETTI**

Arch. MUSCAS MATTEO
Piazza Vittorio Veneto, 23 - Torino
C.F. MSCMTT87T13C6270
Ordine Architetti di Torino, n. 9610
muscas @ architettitorinopec. it

Tell. +39 011 41 55 629
Cell. +39 347 69 44 284
www.ineditoarchitetti. it
m.muscas @ ineditoarchitetti. it

FIRMA TIMBRO

PROGETTO ESECUTIVO

ABACO MURATURE

-
-

REVISIONE	DATA	OGGETTO
REV_00	01 / 04 / 2023	Progetto esecutivo, architettonico

TAVOLA

20

SCALA 1:10


DATA 01 04 2023 REV 00

COMMESSA

L - 228


GEA SOLUZIONI - VIA SPALATO, 72/A - TORINO, ITALY

CODICE: M01
TIPOLOGIA: NUOVA MURATURA INTERNA IN CARTONGESSO DIVISORIO AMBIENTI INTERNI
POSIZIONE: PIANO RIALZATO E PRIMO

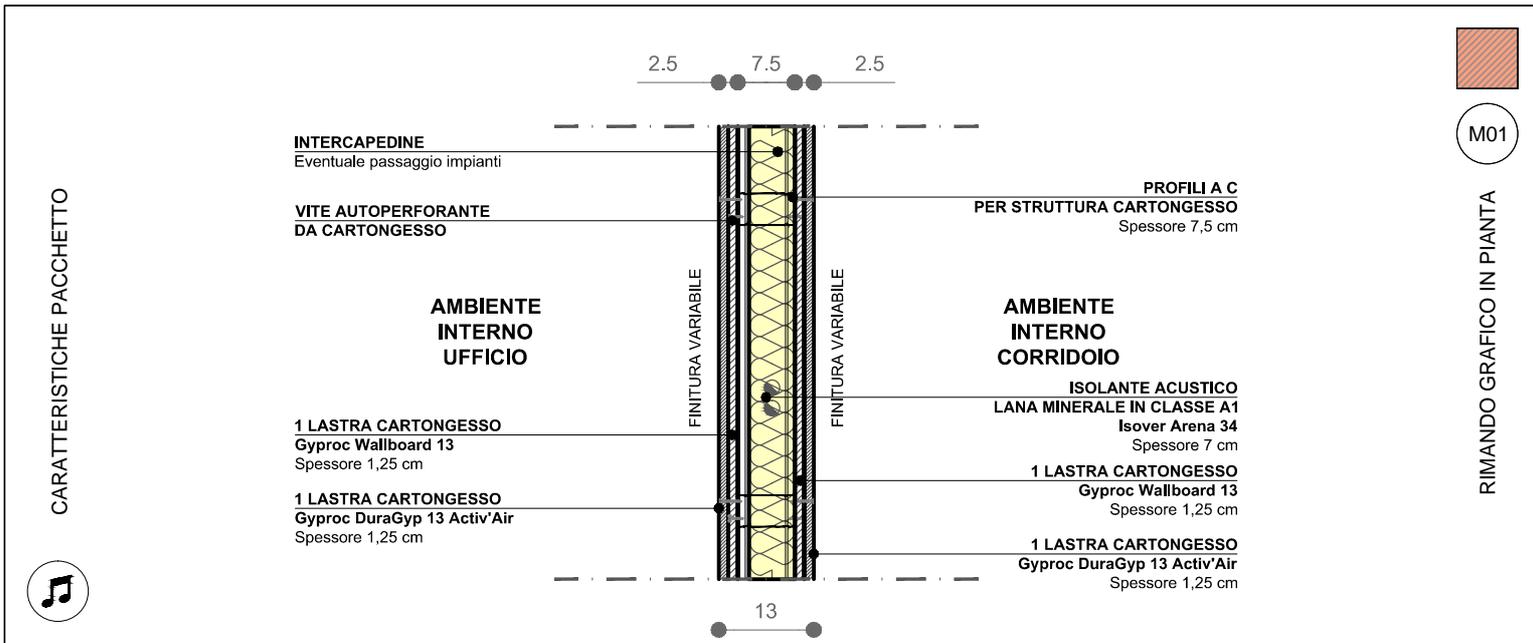

NOTE DLG:
 nb. note: Le lastre dovranno essere sfalsate tra di loro per garantire una migliore resistenza acustica.
 nb. note: Se presente un rivestimento in ceramica e/o pvc, la finitura dovrà essere complanare all'ultimo cartongesso.

CODICE: M01
TIPOLOGIA: NUOVA CONTROPARETE INTERNA PER IMPIANTI IDRICI E SCARICHI
POSIZIONE: PIANO RIALZATO E PRIMO

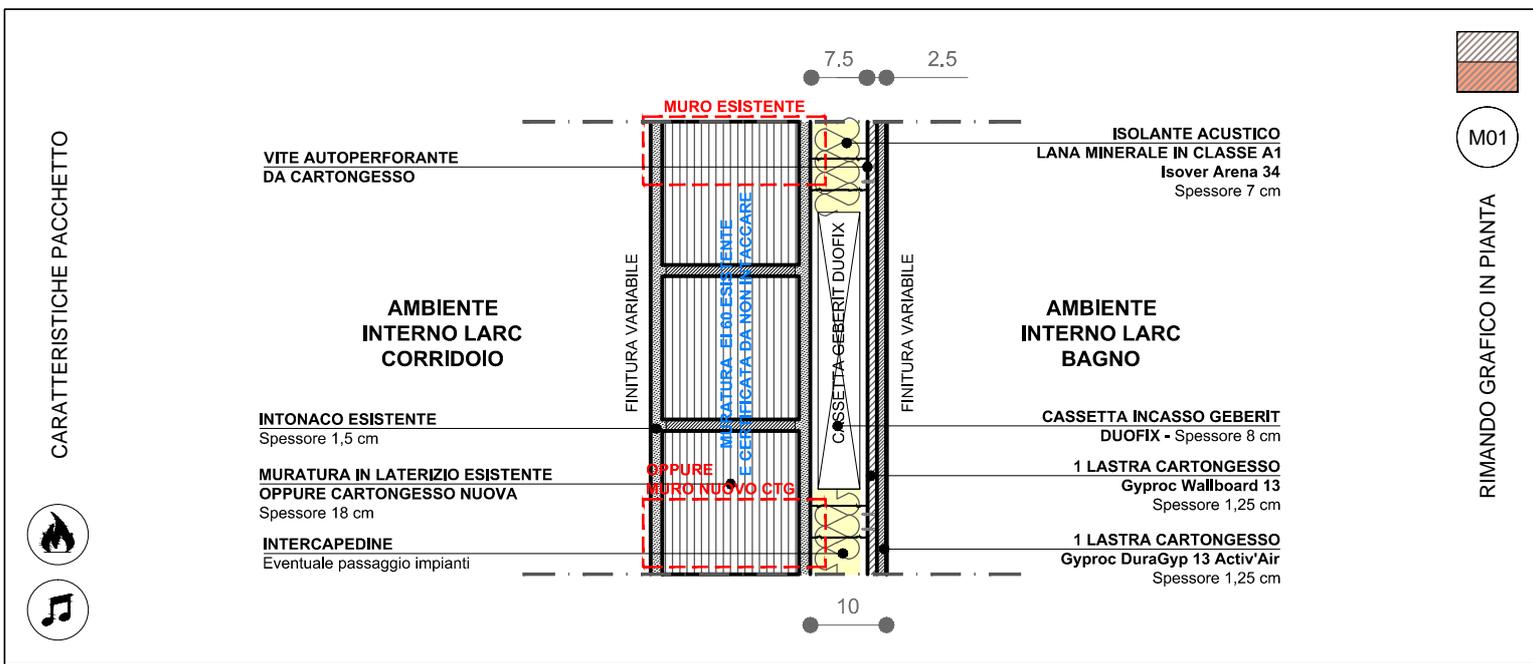

NOTE DLG:
 nb. note: Le lastre dovranno essere sfalsate tra di loro per garantire una migliore resistenza acustica. Utilizzare guaina bi componente per h20.
 nb. note: Realizzare impiantistica idrica sul lato interno della parete e rivestire con lastra ad alta resistenza per non intaccare il valore acustico parete.

ABACO MURATURE
 VALIDO A TUTTI I PIANI

20
20/01

DATA 01 04 2023

REV 00


SCALA 1:10

commessa

L. 228


GEA SOLUZIONI - VIA SPALATO, 72/A - TORINO, ITALY

CODICE: M02
TIPOLOGIA: NUOVA MURATURA INTERNA IN LATERIZIO DIVISORIO AMBIENTI INTERNI
POSIZIONE: PIANO RIALZATO E PRIMO

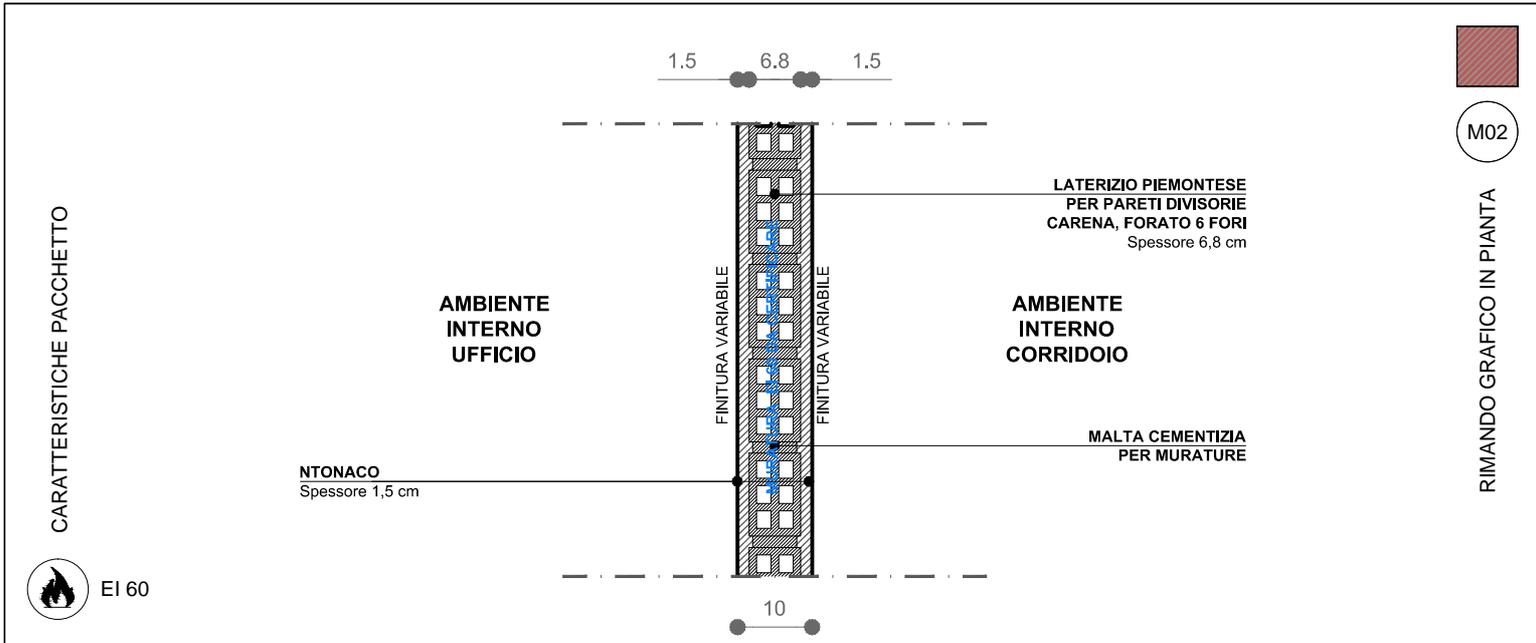

NOTE DLG:
 nb. note: La muratura, che può anche avere valore EI60, deve essere utilizzato per modifiche, apertura e proseguimenti nelle modifiche esistenti.
 nb. note: Legare le murature esistenti con le nuove murature.

CODICE: M03
TIPOLOGIA: NUOVA MURATURA INTERNA IN CARTONGESSO EI 120 GYPROC SA 125/75 L F
POSIZIONE: PIANO RIALZATO E PRIMO

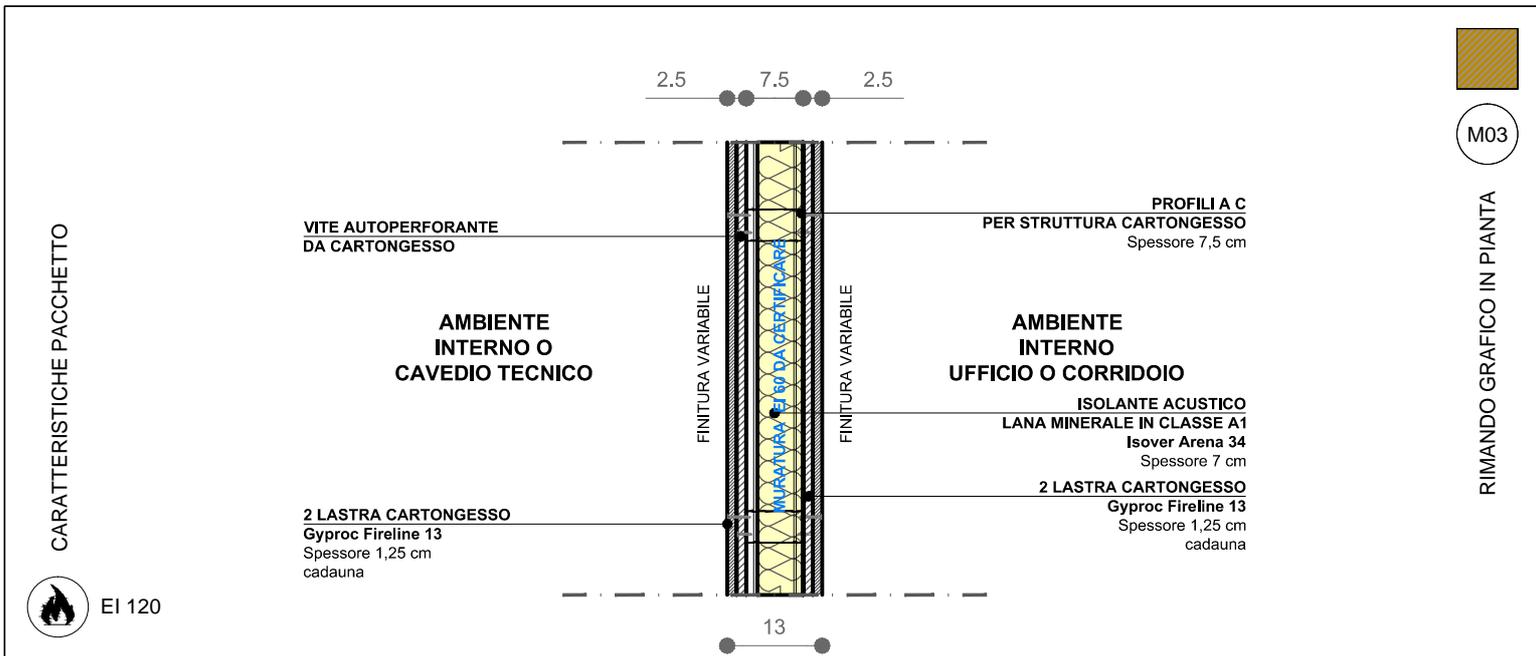

NOTE DLG:
 nb. note: Le lastre dovranno essere sfalsate tra di loro per garantire una migliore resistenza acustica.
 nb. note: Garantire continuità delle lastre. Evitare passaggi impianti interni e sulla parete.

ABACO MURATURE
 VALIDO A TUTTI I PIANI

20
20/02

DATA 01 04 2023

REV 00


SCALA 1:10

commessa

L. 228


GEA SOLUZIONI - VIA SPALATO, 72/A - TORINO, ITALY

CODICE: M04
TIPOLOGIA: NUOVA MURATURA IN BLOCCHI DI CEMENTO EI 120
POSIZIONE: PIANO INTERRATO

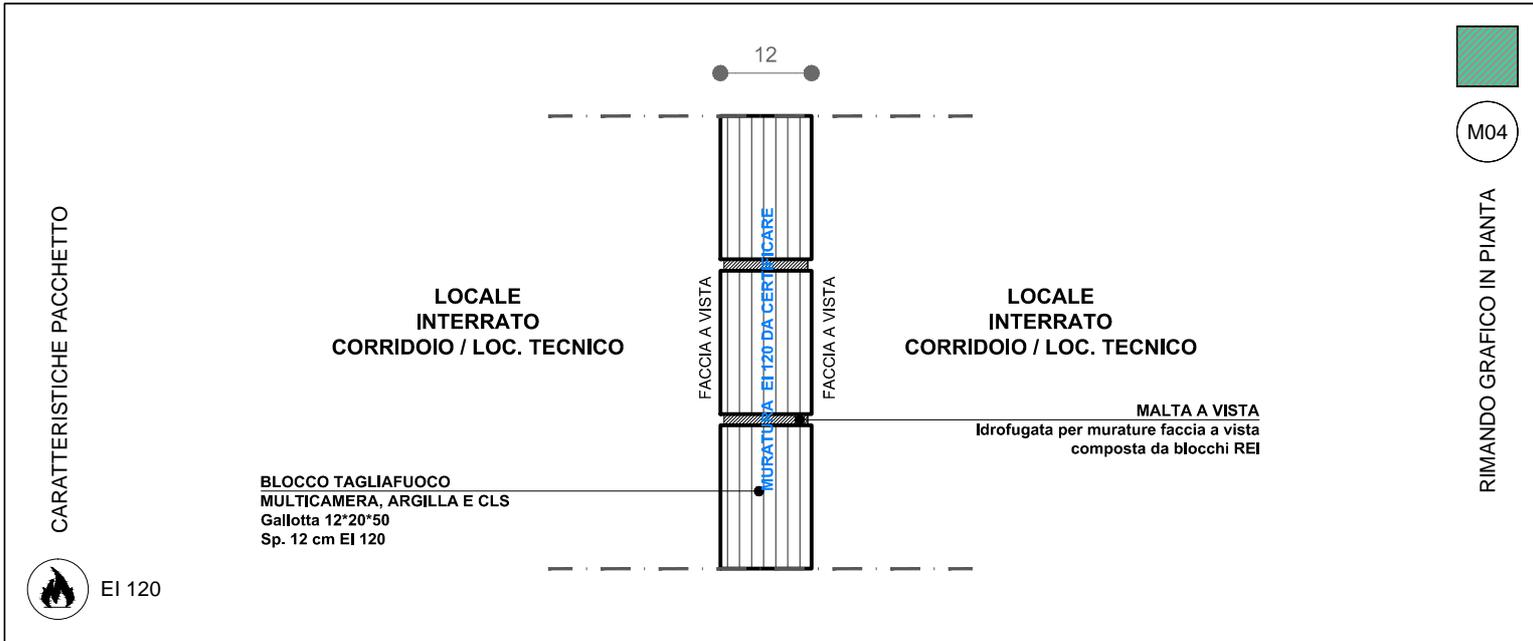

NOTE DLG:
nb. note: La porzione in blocchi in cemento in entrambi i lati, dovranno essere curata, affinché sia eseguita a faccia vista, senza intonaco.
nb. note: La posa deve garantire le indicazioni del produttore affinché sia rilasciata corretta certificazione di resistenza al fuoco.

CODICE: -
TIPOLOGIA: -
POSIZIONE: -

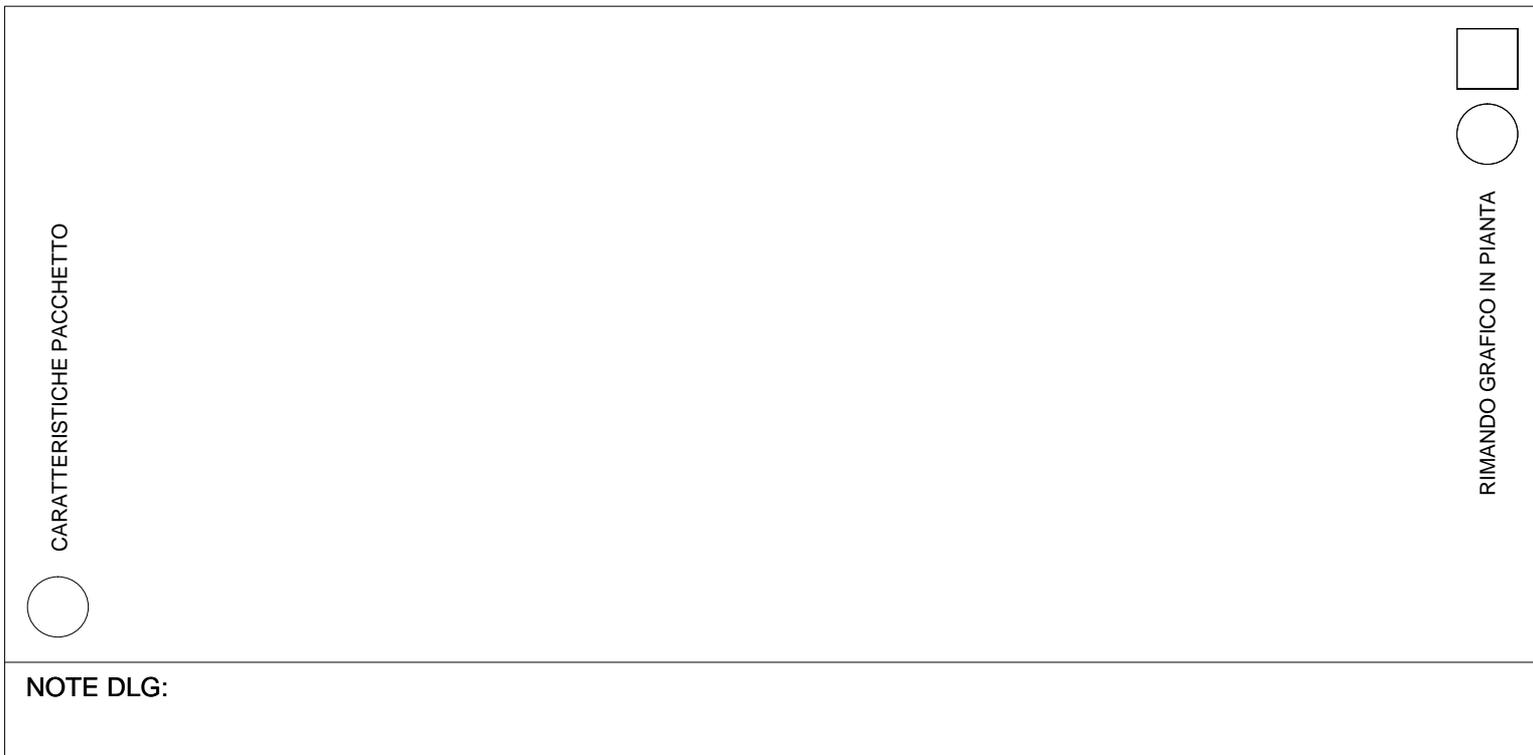

ABACO MURATURE
VALIDO A TUTTI I PIANI

DATA 01 04 2023

REV 00

20
20/02

SCALA 1:10

commessa

L. 228

GEA SOLUZIONI - VIA SPALATO, 72/A - TORINO, ITALY