

# COMUNE DI TORINO

REGIONE PIEMONTE

PROVINCIA DI TORINO

TIPOLOGIA **PROGETTO ESECUTIVO, ARCHITETTONICO**

INDIRIZZO **VIA SPALATO 72/A 10141 TORINO TORINO**

PROGETTO **FASE 02 - PROGETTO PER LA REALIZZAZIONE DEI NUOVI UFFICI DIREZIONALI E AMMINISTRATIVI GEA SOLUZIONI CON CAPIENZA AL DI SOTTO DELLE 25 PERSONE, SOLO OPERE INTERNE**

TITOLO EDILIZIO **CILA**  
ai sensi dell' Art. 6bis comma 2 del DLgs 222/2016  
D.P.R. 6 giugno 2001, TUE n. 380 e s.m.i.

PROPRIETA' **GEA soluzioni srl** FIRMA TIMBRO  
Via Issiglio 95/10 - 10141 Torino

COMMITENTE **Dott. TONON Giorgio** FIRMA TIMBRO  
Corso Luigi D'Albertis, 12 - 10141 Torino

STUDIO **INEDITO ARCHITETTI**

Piazza Vittorio Veneto, 23  
Torino, 10123 - Italia  
www. ineditoarchitetti.it  
info@ineditoarchitetti.it

Arch. Matteo MUSCAS  
Ordine Architetti di Torino, n. 9610  
Arch. Matteo CANEPA  
Ordine Architetti di Torino, n. 9257

PROGETTISTA **INEDITO ARCHITETTI**

**Arch. MUSCAS MATTEO**  
Piazza Vittorio Veneto, 23 - Torino  
C.F. MSCMTT87T13C6270  
Ordine Architetti di Torino, n. 9610  
muscas @ architettitorinopec. it

Tell. +39 011 41 55 629  
Cell. +39 347 69 44 284  
www. ineditoarchitetti. it  
m.muscas @ ineditoarchitetti. it

FIRMA TIMBRO

## PROGETTO ESECUTIVO

ABACO CONTROSOFFITTI

-  
-

REVISIONE	DATA	OGGETTO
REV_00	01 / 04 / 2023	Progetto esecutivo, architettonico

TAVOLA

22

SCALA 1:10

DATA 01 04 2023 REV 00

COMMESSA

L - 228


GEA SOLUZIONI - VIA SPALATO, 72/A - TORINO, ITALY

**CODICE: SOF1**  
**TIPOLOGIA: CONTROSOFFITTI IN CARTONGESSO, H. VAR**  
**POSIZIONE: PIANO RIALZATO E PIANO PRIMO**

SOF1

RIMANDO GRAFICO IN SEZIONE

CARATTERISTICHE PANNELLO

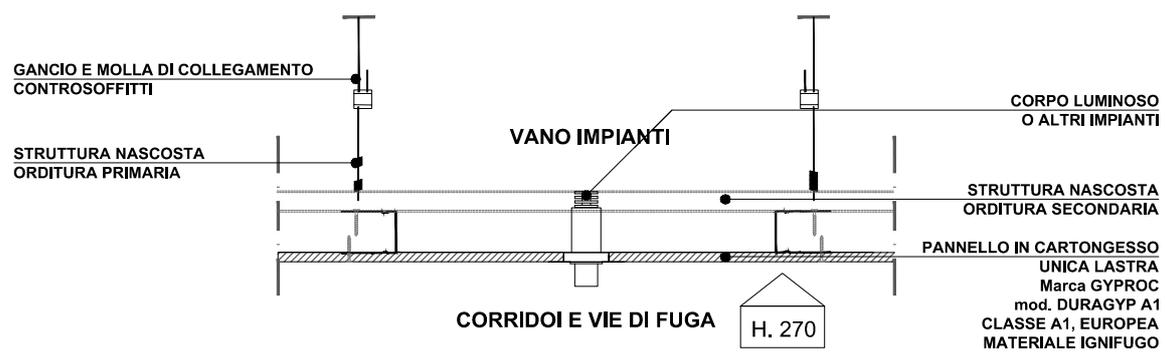

NB. I pannelli devono avere una REAZIONE AL FUOCO in CLASSE A1 - EUROPEA  
 REAZIONE AL FUOCO, MATERIALE IGNIFUGO




**NOTE DLG:**  
 nb. note: Classe di reazione al fuoco del materiale in EUROCLASSE A1  
 nb. note: Garantire le altezze minime indicate in pianta e gli sviluppi delle gole, salti di quota, ecc

**CODICE: SOF2**  
**TIPOLOGIA: CONTROSOFFITTI IN CARTONGESSO, H. VAR**  
**POSIZIONE: PIANO INTERRATO**

SOF2

RIMANDO GRAFICO IN SEZIONE

CARATTERISTICHE PANNELLO

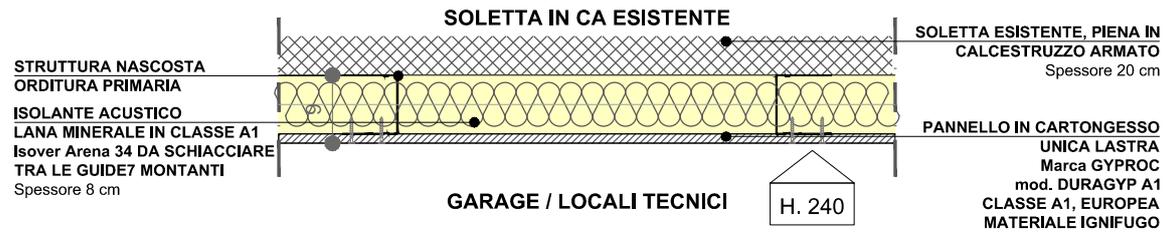

NB. I pannelli devono avere una REAZIONE AL FUOCO in CLASSE A1 - EUROPEA  
 REAZIONE AL FUOCO, MATERIALE IGNIFUGO



**NOTE DLG:**  
 nb. note: Classe di reazione al fuoco del materiale in EUROCLASSE A1, sia della lana di roccia o vetro sia del pannello  
 nb. note: Garantire le altezze minime indicate in pianta e gli sviluppi delle gole, salti di quota, ecc

**ABACO CONTROSOFFITTI IN CARTONGESSO**  
 VALIDO A TUTTI I PIANI

22  
22/01

DATA 01 04 2023 REV 00

SCALA 1:10