

COMUNE DI TORINO

REGIONE PIEMONTE

PROVINCIA DI TORINO

TIPOLOGIA AUTORIZZAZIONE COMUNALE

INDIRIZZO VIA SPALATO 72/A 10141 TORINO TORINO

PROGETTO MANUTENZIONE STRAORDINARIA CON MODIFICHE INTERNE DEL LAYOUT DISTRIBUTIVO AL PIANO TERRENO E PIANO PRIMO, CON DESTINAZIONE UFFICI, INFERIORE A 25 PERSONE

TITOLO EDILIZIO

CILA
ai sensi dell' Art. 6bis comma 2 del DLgs 222/2016
D.P.R. 6 giugno 2001, TUE n. 380 e s.m.i.

PROPRIETA' GEA soluzioni srl

Via Issiglio 95/10 - 10141 Torino

FIRMA

TIMBRO

COMMITTENTE

GEA soluzioni srl
Via Issiglio 95/10 - 10141 Torino

FIRMA

TIMBRO

STUDIO

INEDITO ARCHITETTI

Piazza Vittorio Veneto, 23
Torino, 10123 - Italia
www.ineditoarchitetti.it
info@ineditoarchitetti.it

Arch. Matteo MUSCASCAS
Ordine Architetti di Torino, n. 96110
Arch. Matteo CANEPA
Ordine Architetti di Torino, n. 9257

PROGETTISTA

INEDITO ARCHITETTI

FIRMA

TIMBRO

Arch. MUSCASCAS MATTEO
Piazza Vittorio Veneto, 23 - Torino
C.F. MSCMTT87T13C6270
Ordine Architetti di Torino, n. 96110
muscas @ architettitorinopec. it

Tell. +39 011 41 55 629
Cell. +39 347 69 44 284
www.ineditoarchitetti. it
m.muscas @ineditoarchitetti. it

IMPIANTISTI ELETTRICI ing. Pier Luigi Mancuso via Carlo Alberto 41 10123 Torino
tel. 3355303978 piermancuso.ing@gmail.com

PROGETTO ARCHITETTONICO ESECUTIVO
IMPIANTI ELETTRICI ED ELETTRONICI ESECUTIVO
IMPIANTO ANTINTRUSIONE

REVISIONE DATA OGGETTO
REV_00 31 / 03 / 2023 Progetto architettonico comunale



TAVOLA

E4

SCALA

DATA 06 05 2023 REV 00

COMMESSA

L-228

Progetto architettonico comunale

1

2

3

4

5


6

7


8

| Simbolo | Descrizione |
|---|--|
|  | Centrale antintrusione |
|  | Pannello remoto di gestione |
|  | Rivelatore antintrusione a doppia tecnologia da BUS 18 m |
|  | Contatto magnetico per porte e finestre |
|  | Predisposizione per contatto magnetico |
|  | Sirena di allarme autoalimentata da esterno |
|  | Sirena di allarme autoalimentata da interno |
|  | Tastiera antivandalica esterna |
|  | Punto dati RJ45 e telecamera |
|  | Centrale videosorveglianza |

| | | | | | | | |
|---|-------------|-------------------------|---------------|-----------------------------------|--------------|--------|-----------|
| CLIENTE | | Gea Soluzioni Srl | | via Spalato 72/A | | Torino | |
| TIPOLOGIA | | IMPIANTI ELETTRICI | | | | | |
| LEGENDA | | | | | | | |
| PROGETTISTA: | | Ing. Pier Luigi Mancuso | | | | | |
| via C. Alberto, 41 - 10123 TORINO | | Ph. 3355303978 | | e-mail: piermancuso.ing@gmail.com | | | |
| 1 | IMP. EL. | 06/05/2023 | COLLABORATORE | SCALA | N.° DISSEGNO | | Nome file |
| 2 | DESCRIZIONE | DATA | | | E4 | | TAN |
| A TIRATURA IN LAVORO SI RISPETTANO LE PROPORZIONI DI QUESTO DISEGNO CON ENTRATA IN SERVIZIO O INCHIESTA, NENTR' A TIRATA SECONDA AUTORIZZAZIONE | | | | Foglio | | L | |

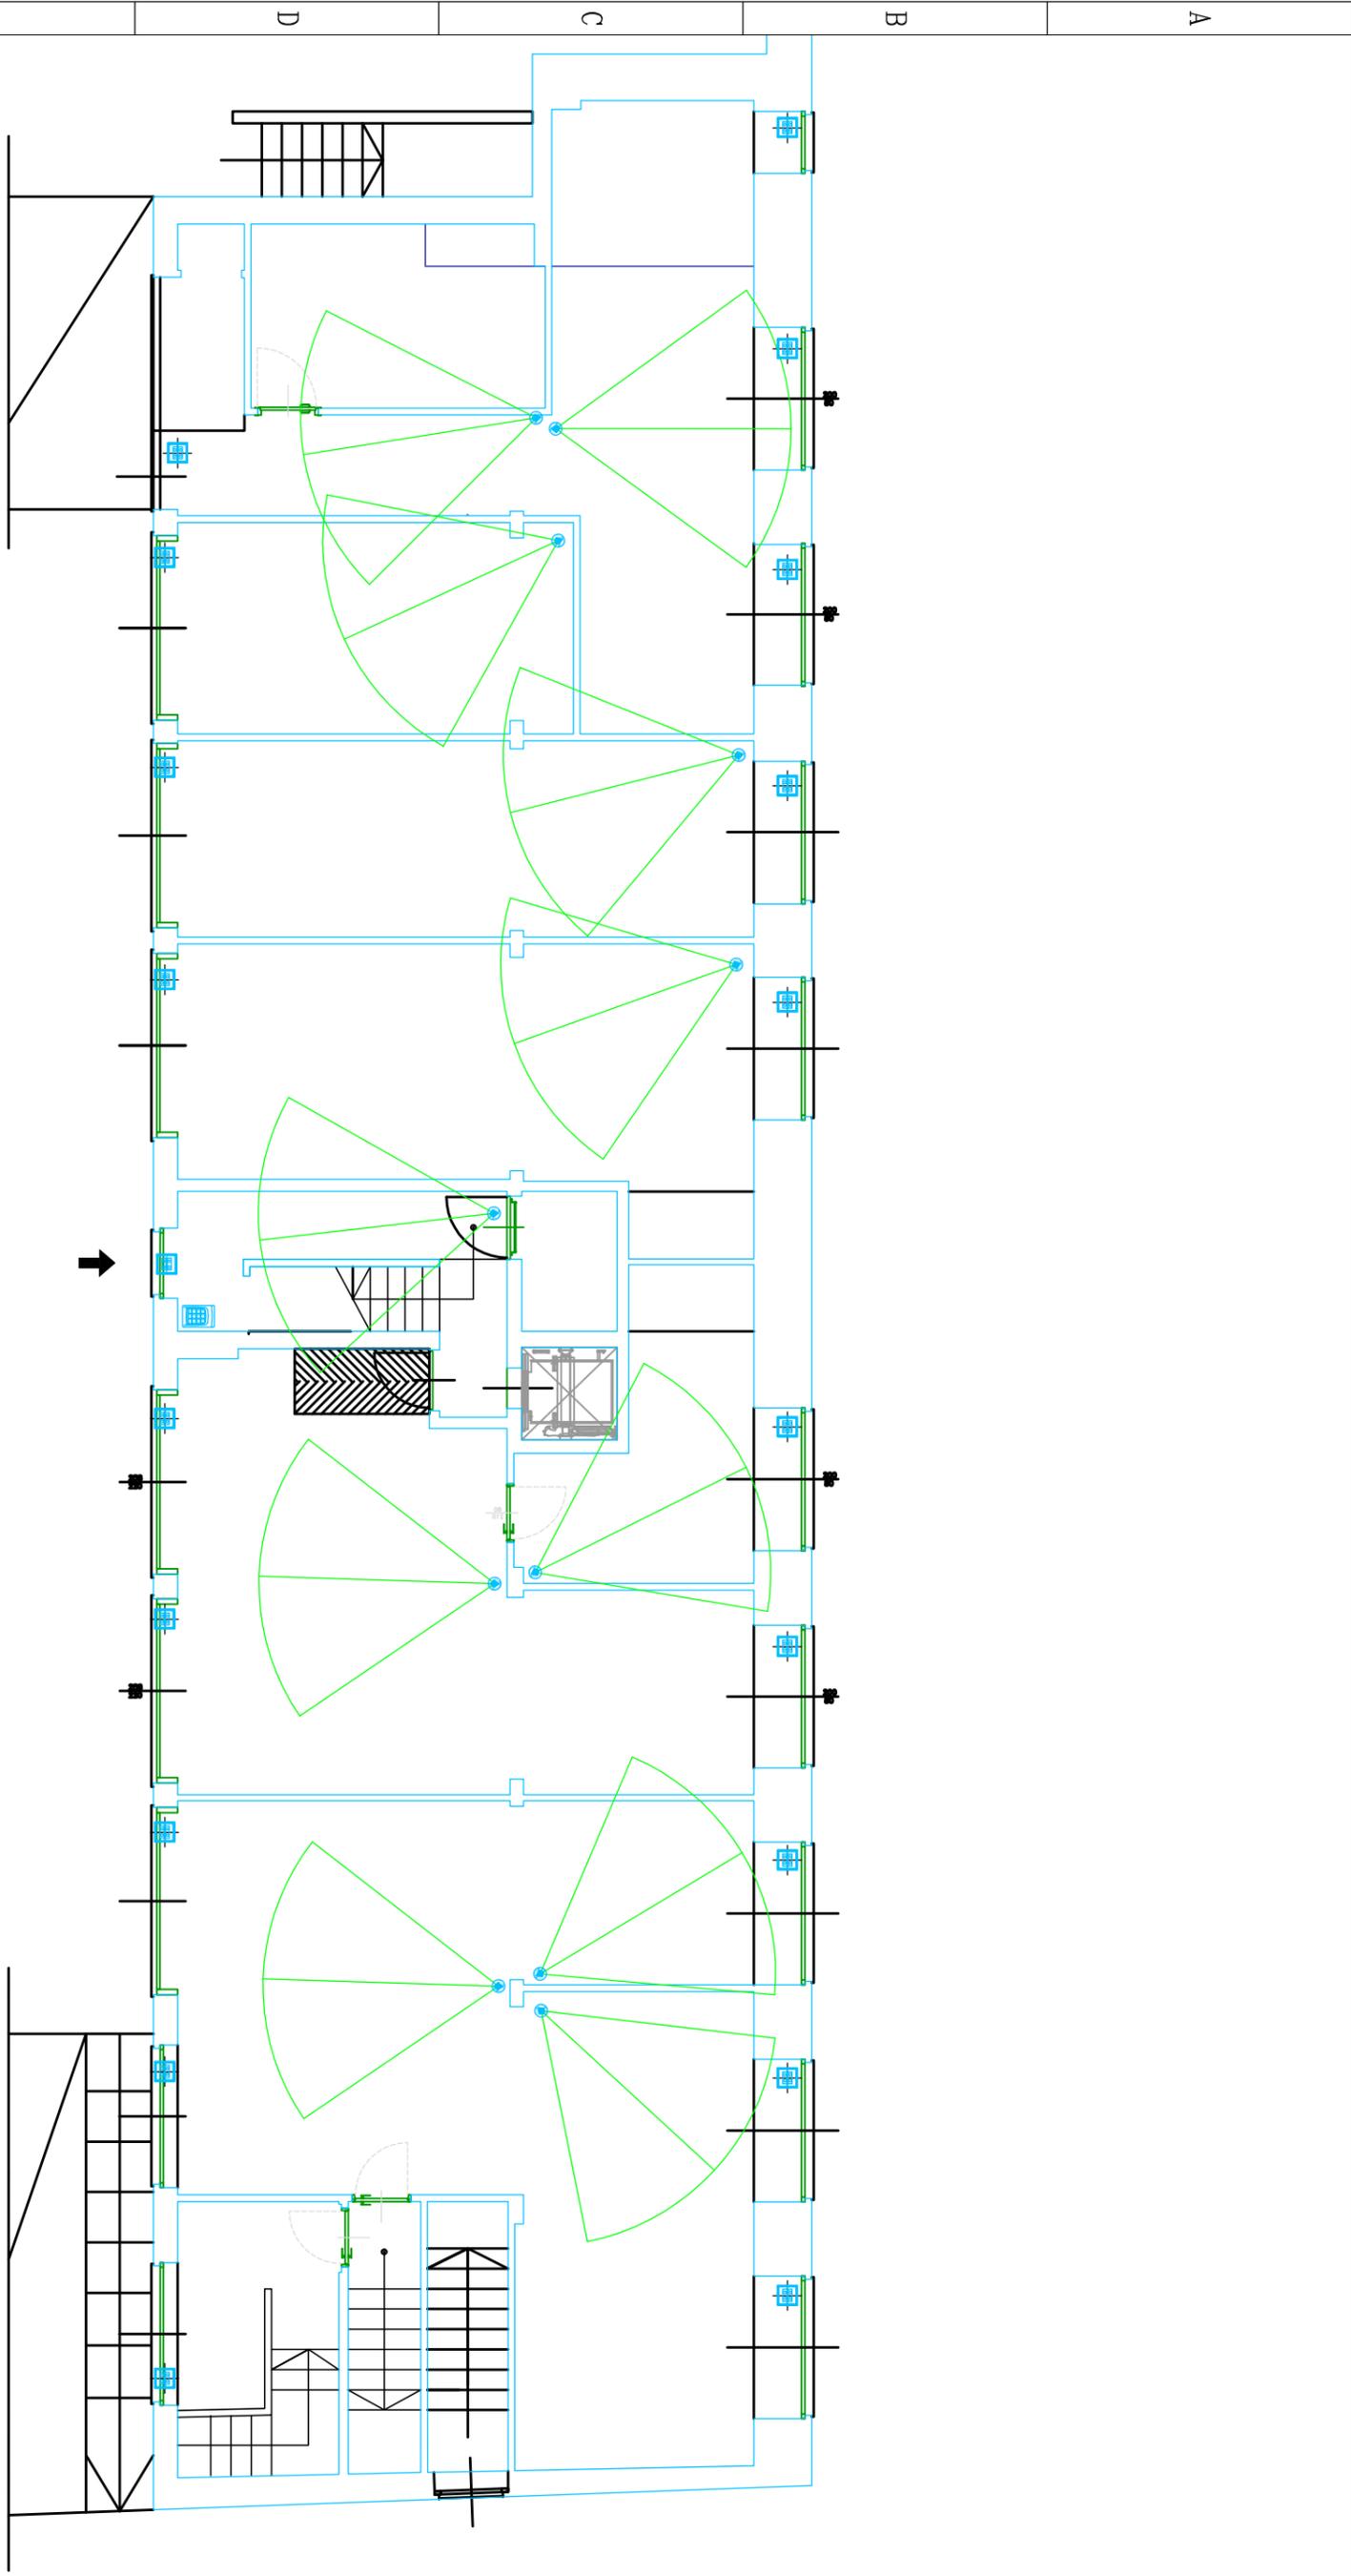


| | | | | | | | |
|--------------|--|--|--|-----------------------------------|--|---------------------------|--|
| CLIENTE | | Gea Soluzioni Srl | | via Spalato 72/A | | Torino | |
| TITOLO | | IMPIANTI ELETTRICI | | PIANO INTERRATO | | IMPIANTO DI ANTINTRUSIONE | |
| PROGETTISTA: | | Ing. Pier Luigi Mancuso | | via C. Alberto, 41 - 10123 TORINO | | Ph. 3355303978 | |
| e-mail: | | piermancuso.ing@gmail.com | | 2 | | SCALA | |
| 1 | | IMP. EL. | | 06/05/2023 | | N°. DISSEGNO | |
| REV | | DESCRIZIONE | | DATA | | COLLABORATORE | |
| A | | A TORNARE IN LAVORO CI RISERVIAMO LA PROPRIETA' DI QUESTO DISEGNO CON ENTRATA IN SERVIZIO O INDIRIZZO NOME A TORNARE SENZA NOSTRA AUTORIZZAZIONE | | E4 | | Nome file | |
| | | | | | | TAN | |
| | | | | | | Foglio | |
| | | | | | | 1 | |

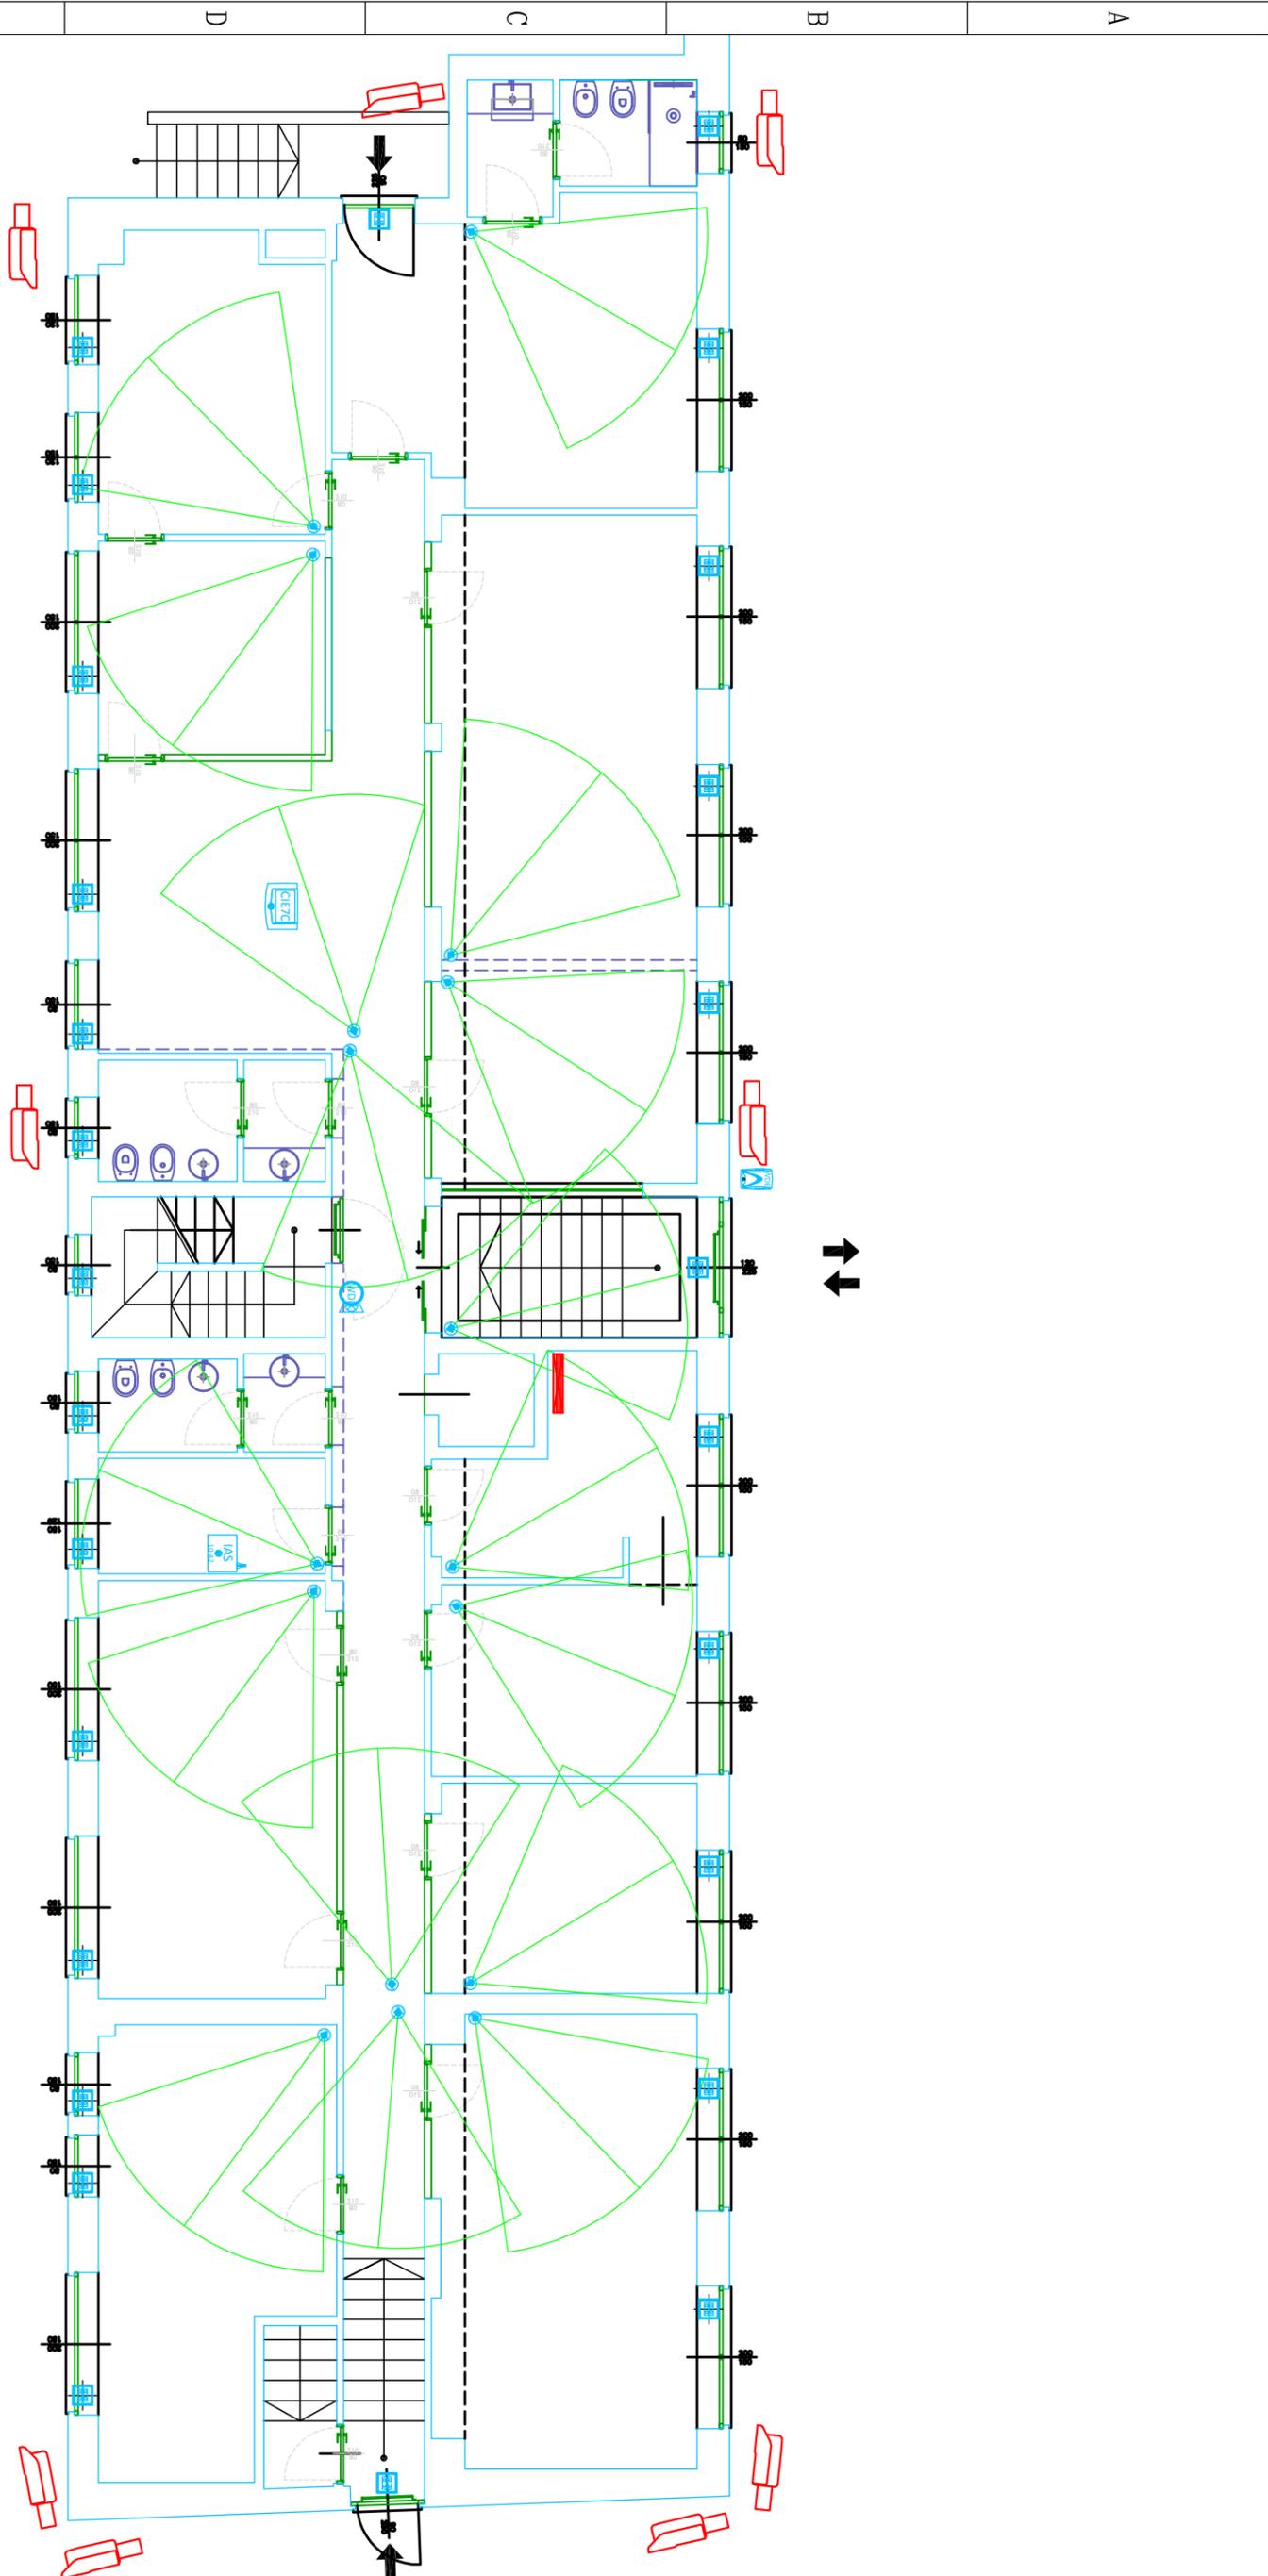

| | | | | | | | |
|--------------|-------------|-------------------------|---------------|-----------------------------------|--------|---|-----------|
| CLIENTE | | Gea Soluzioni Srl | | via Spalato 72/A | | Torino | |
| TITOLO | | IMPIANTI ELETTRICI | | PIANO TERRA | | IMPIANTO DI ANTINTRUSIONE | |
| PROGETTISTA: | | Ing. Pier Luigi Mancuso | | via C. Alberto, 41 - 10123 TORINO | | Ph. 3355303978 e-mail: piermancuso.ing@gmail.com | |
| 2 | | | | | | SCALA | Nome file |
| 1 | | | | | | | TAN |
| REV | DESCRIZIONE | DATA | COLLABORATORE | Nr. DISGNO | Foglio | | |
| | | 06/05/2023 | | E4 | 2 | | |

A TORNARE IN LAVORO CI RISERVIAMO LA PROPRIETA' DI QUESTO DISEGNO CON ENTRATA IN SERVIZIO O INCOMPLETO, NOSTRO A TUTTI I FINI SENZA NOSTRA AUTORIZZAZIONE

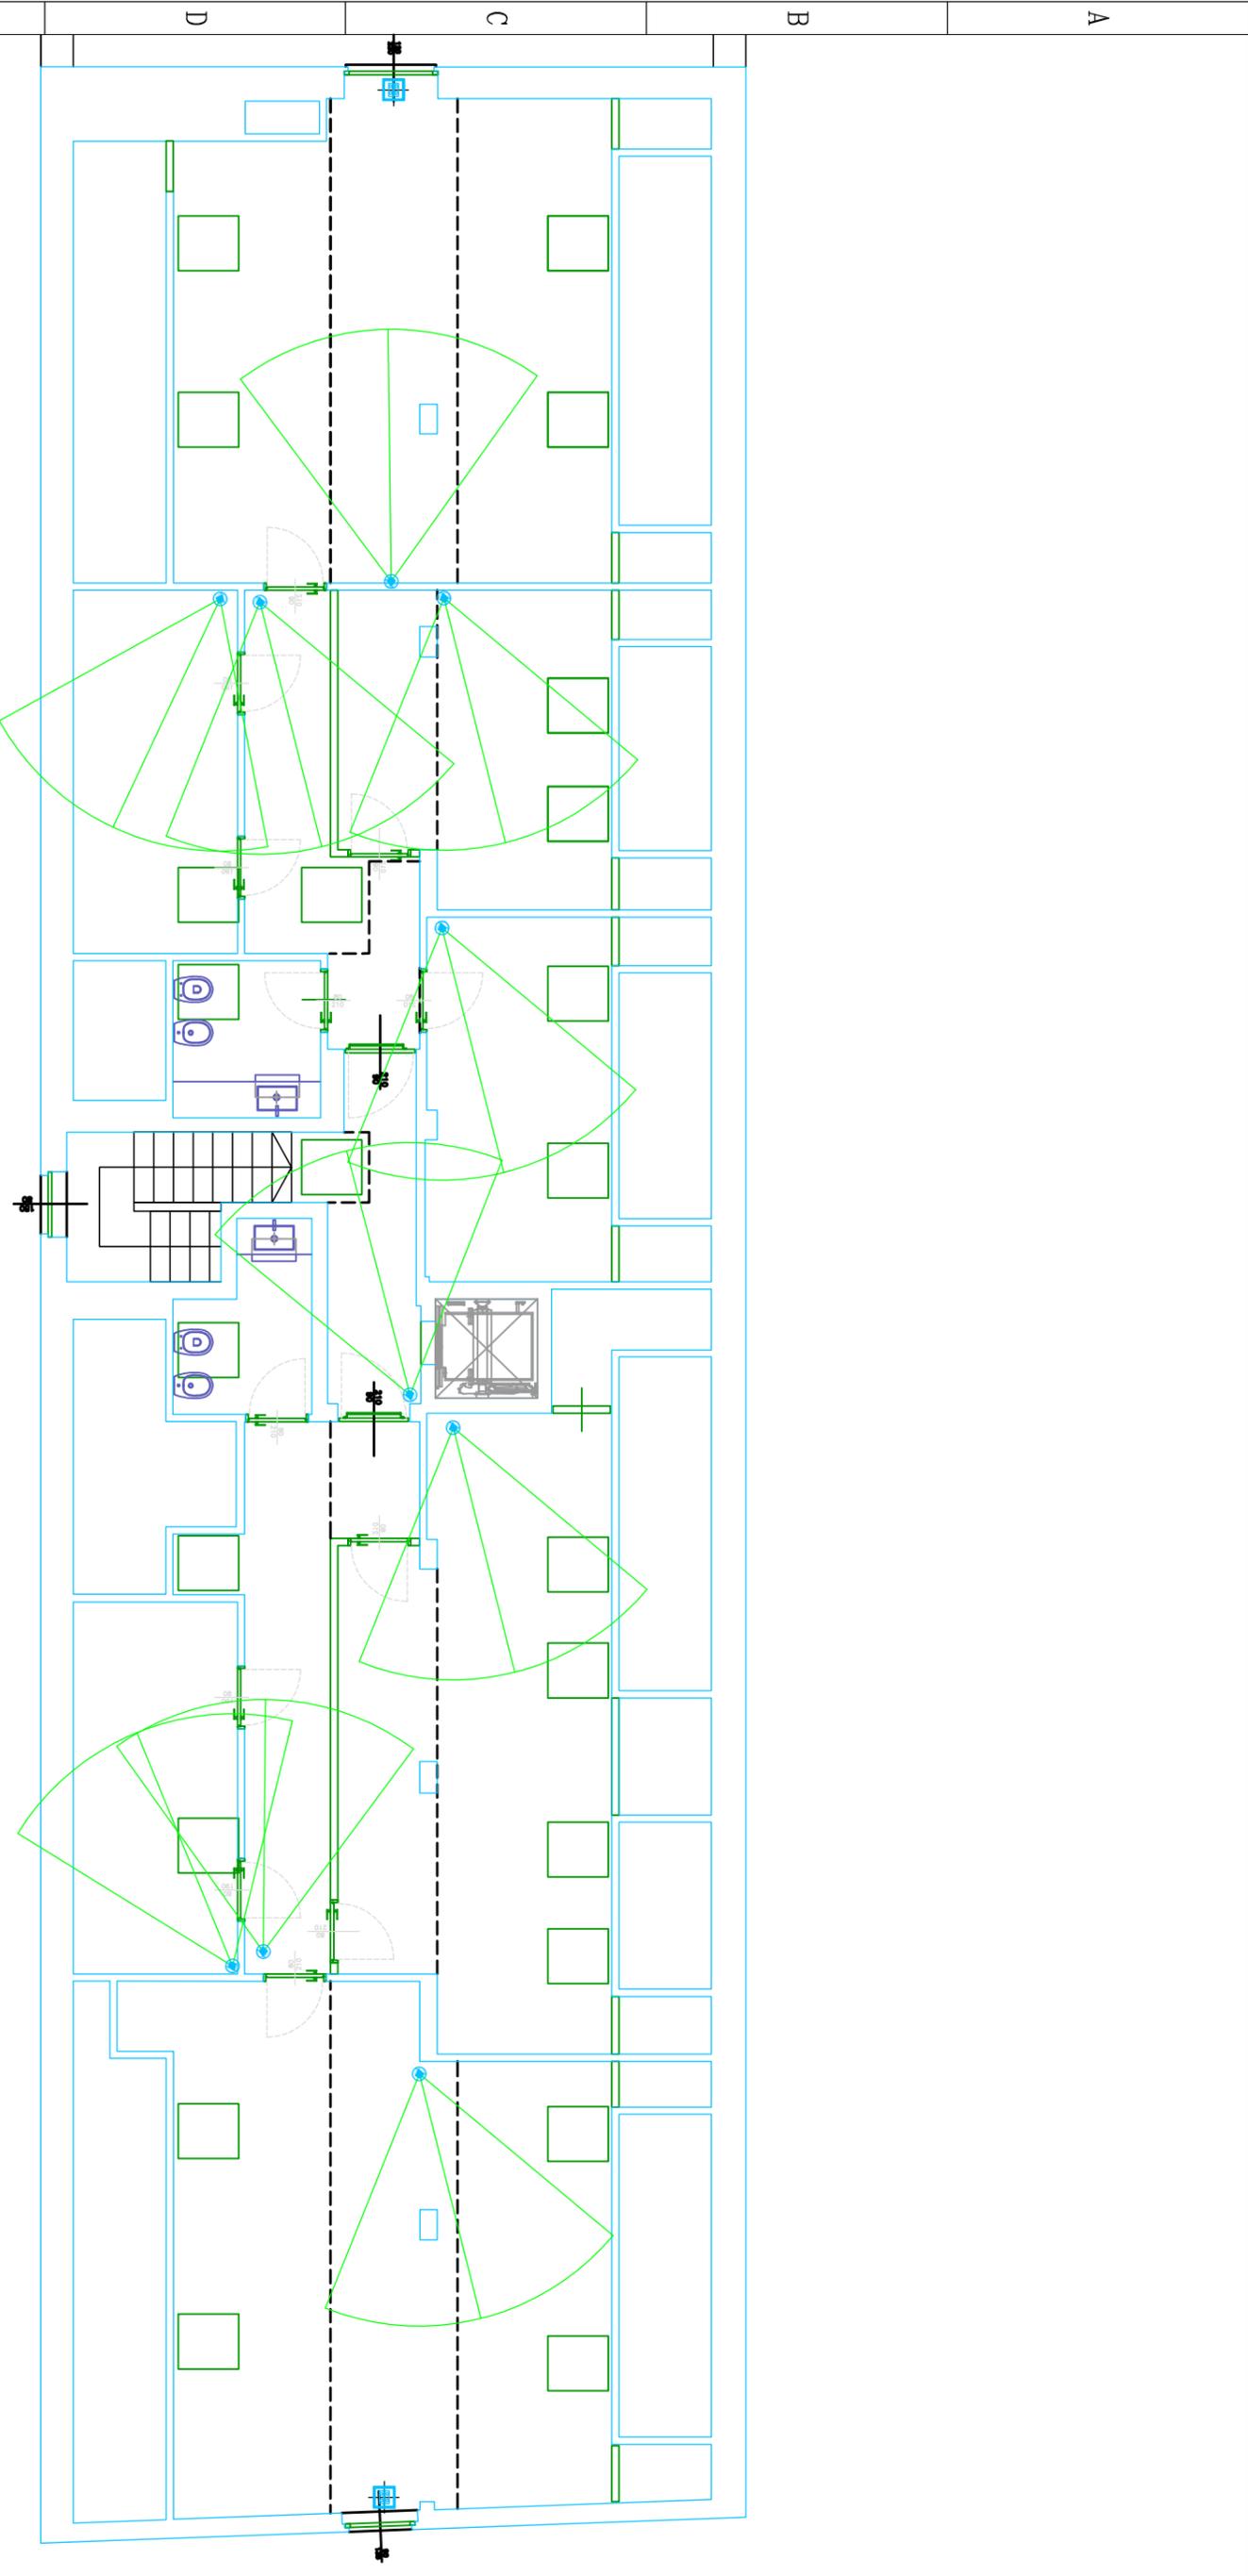

| | | | | | | | | | |
|--|--|--|--|----------------------|--|----------------------|--|------------------|--|
| <p>CLIENTE Gea Soluzioni Srl via Spalato 72/A Torino</p> <p>TITOLO IMPIANTI ELETTRICI PIANO PRIMO IMPIANTO DI ANTINTRUSIONE</p> | | <p>PROGETTISTA: Ing. Pier Luigi Mancuso via C. Alberto, 41 - 10123 TORINO Ph. 3355303978 e-mail: piermancuso.ing@gmail.com</p> | | <p>2</p> | | <p>SCALA</p> | | <p>Nome file</p> | |
| <p>1</p> | | <p>06/05/2023</p> | | <p>COLLABORATORE</p> | | <p>Nr. DISSEGNO</p> | | <p>Foglio</p> | |
| <p>IMP. EL.</p> | | <p>DATA</p> | | <p>DESCRIZIONE</p> | | <p>E4</p> | | <p>TAN</p> | |
| <p>REV</p> | | <p>DESCRIZIONE</p> | | <p>DATA</p> | | <p>COLLABORATORE</p> | | <p>Foglio</p> | |
| <p>A TORNARE DI LAVORO CI RISERVIAMO LA PROPRIETA' DI QUESTO DISEGNO CON ENTRIO IN SERVIZIO O INDEBITO NOME A TORNARE SENZA AUTORIZZAZIONE</p> | | | | | | | | | |
| <p>3</p> | | <p>3</p> | | <p>3</p> | | <p>3</p> | | <p>3</p> | |