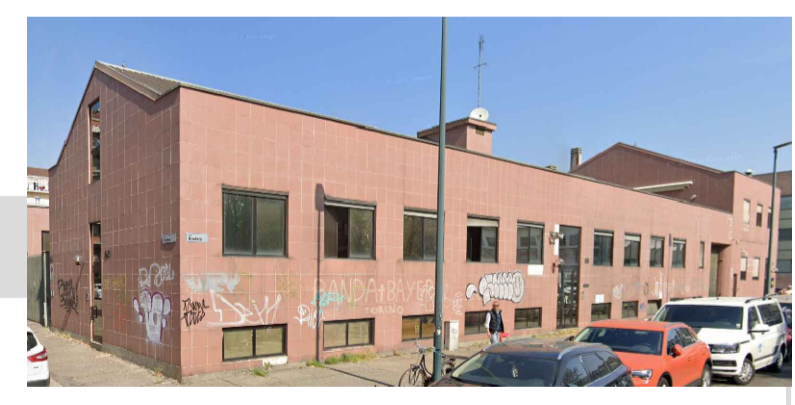


**COMMITTENTE** GEA SOLUZIONI S.r.l.  
Via Issiglio 95/10 TORINO

**EDIFICIO** Palazzina uffici  
Via Spalato 72/A TORINO

**Progetto esecutivo impianti termofluidici**



**TAVOLA n. 2** SCHEMA IMPIANTI RISCALDAMENTO E CONDIZIONAMENTO AD ESPANSIONE DIRETTA VRV

Scala 1:100  
Commessa n. 110.95-23  
Revisione n. 01

