

COMUNE DI TORINO

REGIONE PIEMONTE

PROVINCIA DI TORINO


Table with project details: TIPOLOGIA (PROGETTO ESECUTIVO, ARCHITETTONICO), INDIRIZZO (VIA SPALATO 72/A), PROGETTO (FASE 02 - PROGETTO PER LA REALIZZAZIONE DEI NUOVI UFFICI), TITOLO EDILIZIO (CILA), PROPRIETA' (GEA soluzioni srl), COMMITENTE (Dott. TONON Giorgio), STUDIO (INEDITO ARCHITETTI).

Table with architect details: Arch. MUSCAS MATTEO, Arch. CANEPA, contact information and firm details.

Table with revision and date information: PROGETTO ESECUTIVO, REVISIONE, DATA, OGGETTO, COMMESSA.

Table with furniture legend: TIPOLOGIA ARREDI, SANITARI DI PROGETTO, AREDI DI PROGETTO.

Table with sanitary and accessory legend: TIPOLOGIA SANITARI E ACCESSORI IN AUSILIO, ELENCO SANITARI DA FORNIRE AD IMPRESA.

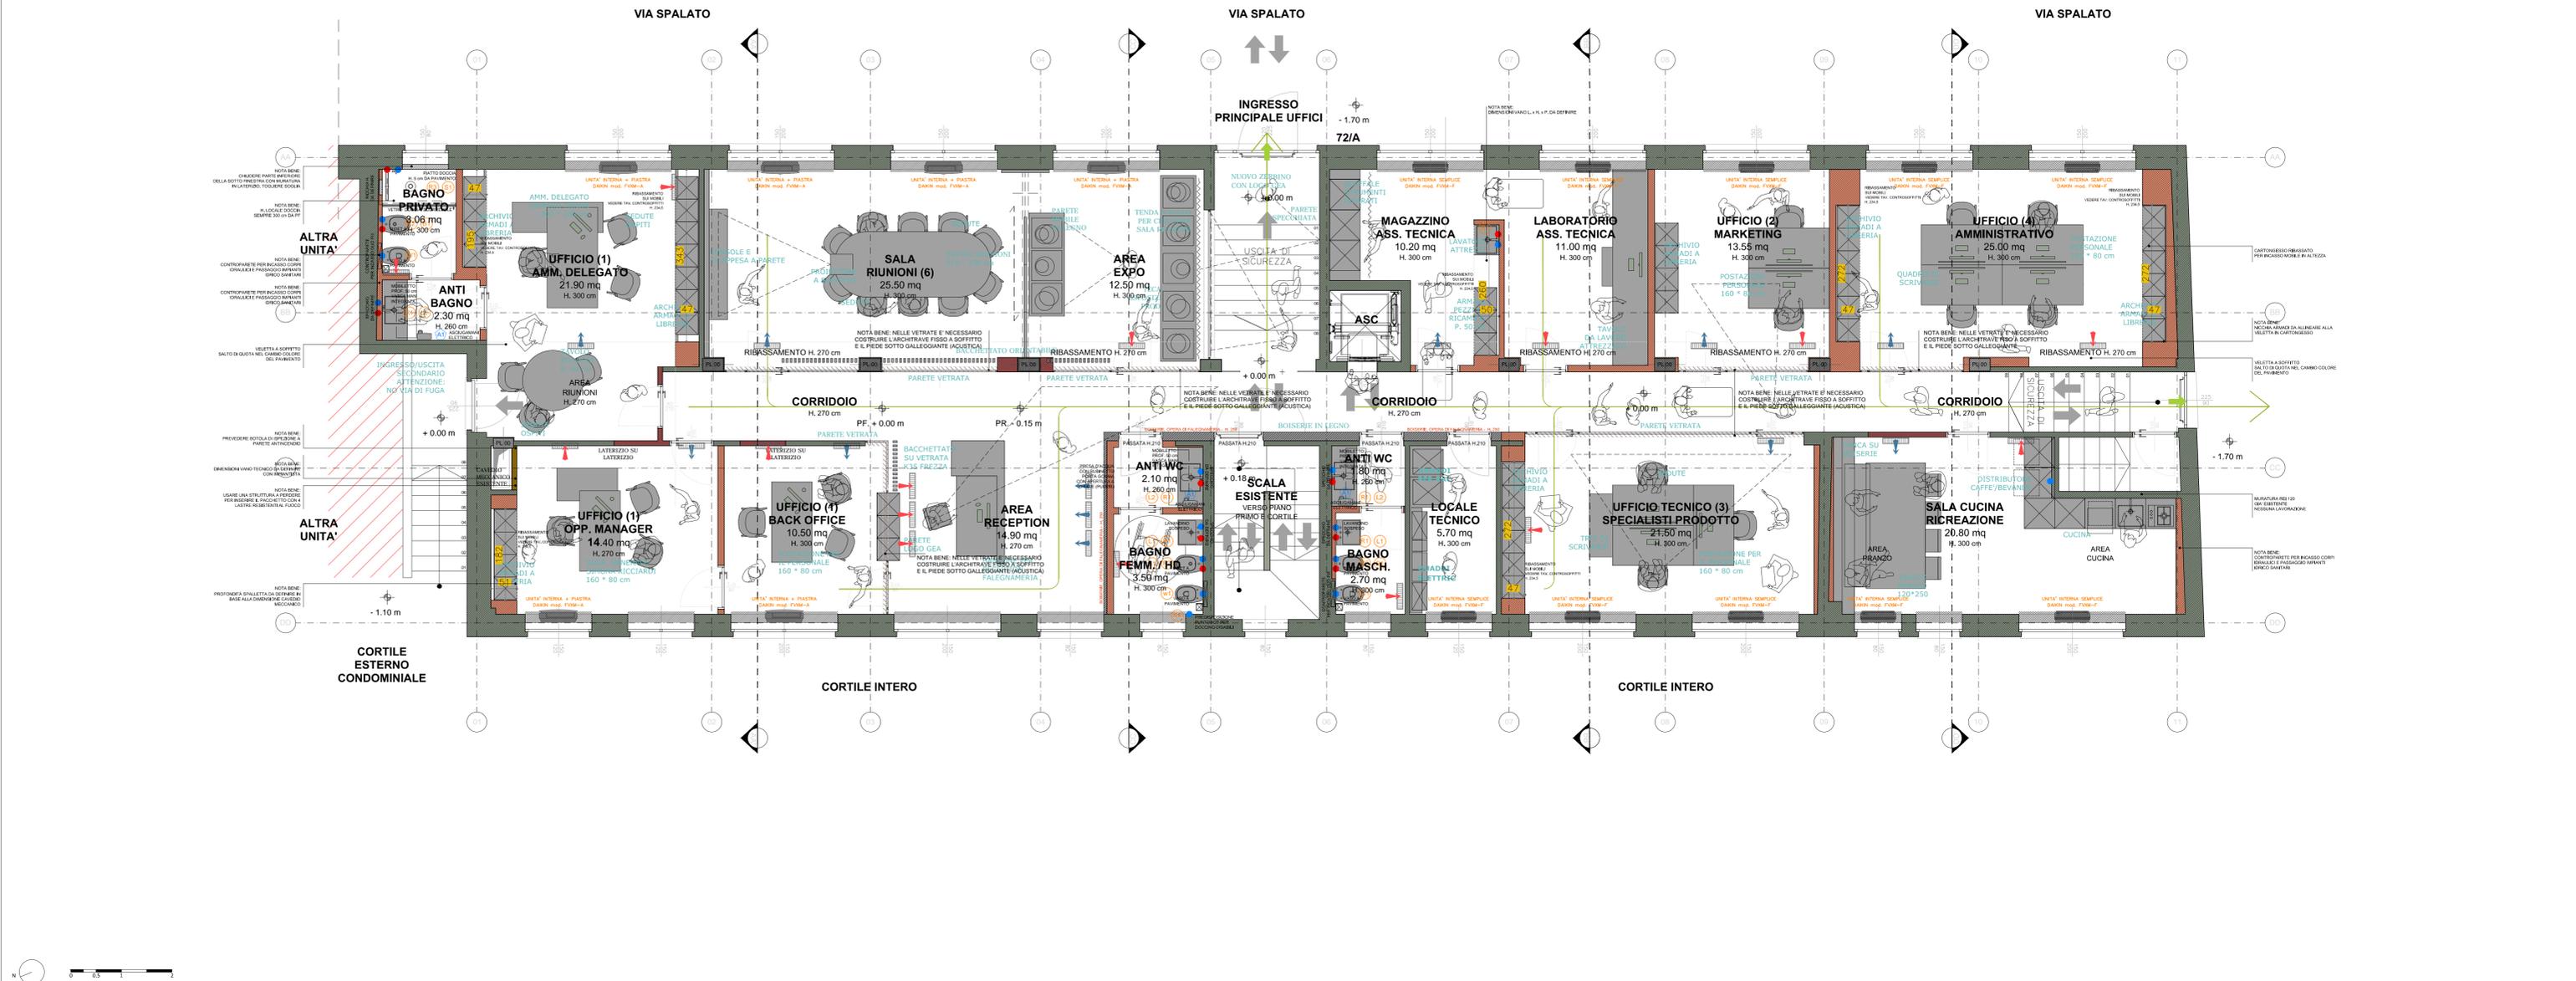

PIANTA PIANO TERRENO/RIALZATO : PLANIMETRIA ARREDI FISSI E SANITARI, progetto esecutivo