

# COMUNE DI TORINO

REGIONE PIEMONTE			
PROVINCIA DI TORINO			
TIPOLOGIA	PROGETTO ESECUTIVO, ARCHITETTONICO		
INDIRIZZO	VIA SPALATO 72/A	10141	TORINO TORINO
PROGETTO	FASE 02 - PROGETTO PER LA REALIZZAZIONE DEI NUOVI UFFICI DIREZIONALI E AMMINISTRATIVI GEA SOLUZIONI CON CAPIENZA AL DI SOTTO DELLE 25 PERSONE, SOLO OPERE INTERNE		
TITOLO EDILIZIO	CILA ai sensi dell' Art. 6bis comma 2 del DLgs 222/2016 D.P.R. 6 giugno 2001, TUE n. 380 e s.m.i.		
PROPRIETA'	GEA soluzioni srl Via Issiglio 95/10 - 10141 Torino	FIRMA	TIMBRO
COMMITENTE	Dott. TONON Giorgio Corso Luigi D'Albertis, 12 - 10141 Torino	FIRMA	TIMBRO
STUDIO	INEDITO ARCHITETTI		
	Piazza Vittorio Veneto, 23 Torino, 10123 - Italia www.ineditoarchiteti.it info@ineditoarchiteti.it	Arch. Matteo MUSCAS Ordine Architetti di Torino, n. 9610 Arch. Matteo CANEPA Ordine Architetti di Torino, n. 9257	
PROGETTISTA	INEDITO ARCHITETTI		
	Arch. MUSCAS MATTEO Piazza Vittorio Veneto, 23 - Torino C.F. MSCMT87T13C6270 Ordine Architetti di Torino, n. 9610 muscas @ architettitorinopec.it Tell. +39 011 41 55 629 Cell. +39 347 69 44 284 www.ineditoarchiteti.it m.muscas @ ineditoarchiteti.it	FIRMA	TIMBRO

PROGETTO ESECUTIVO PLANIMETRIA GENERALE ARCHITETTONICA PIANO SEMINTERRATO			TAVOLA
REVISIONE	DATA	OGGETTO	18
REV. 00	01/04/2023	Progetto esecutivo, architettonico	
DATA	01/04/2023	REV 00	SCALA 1:50
COMMESSA	L. 228 GEA SOLUZIONI - VIA SPALATO, 72/A - TORINO, ITALY		

### LEGENDA

**OPERE EDILI**

- STRUTTURE IN CLS. ESISTENTI
- MURISSETTI IN CALCESTRUZZO ARMATO
- STRUTTURE IN CLS. ESISTENTI
- PILASTRO IN CALCESTRUZZO ARMATO
- MURATURA INTERNA/ESTERNA, DIVISORI ESISTENTI IN LATERIZIO COD. M00
- MURATURE ESISTENTI, DIVISORIO AMBIENTI INTERNI ED ESTERNI
- OPERE NON OGGETTO DI INTERVENTO
- M00 CODICE ABACO MURATURE IN LATERIZIO / CARTONGESSO
- MURATURA INTERNA, DIVISIONE LOCALI TECNICI RESISTENTI AL FUOCO E120 COD. M04
- NUOVA MURATURA INTERNA IN BLOCCO REIARGILLA. FINITURE VARIABILI
- OPERE DI NUOVA REALIZZAZIONE, FINITURA VARIABILE
- M04 CODICE ABACO MURATURE, MURATURA IN CARTONGESSO

**OPERE DI PAVIMENTAZIONE**

- PAV. PAVIMENTO SU PAVIMENTO, CON RIVESTIMENTO CERAMICO SUPERFICIALE
- CER3 PIASTRELLA IN GRESS DA INCOLLARE SU KLUNKER, CON FINITURA A SCELTA DL

**CONTROSOPFFITI A LASTRE MONOLITICHE**

- CONTROSOPFFITI IN CARTONGESSO A LASTRE CON ISOLAMENTO IN LANA DI ROCCIA (REAZIONE AL FUOCO CLASSE A1)
- MARCHIO GYPROC, SERIE DURAGYP A1, IN TUTTI GLI AMBIENTI INDICATI ( REAZIONE AL FUOCO CLASSE A1)
- CON ISOLAMENTO IN LANA DI ROCCIA (REAZIONE AL FUOCO CLASSE A1)

**INFISSI ESTERNI E ACCESSORI IN AUSILIO, NUOVA POSA (S4) E (S5)**

- S INFISSO NUOVO, TIPOLOGIA INFISSO ESTERNO, CODICE ELEMENTO
- ANTA "RICHIAMI DESCRITTIVI" NOTE RELATIVE AGLI ELEMENTI DA INSTALLARE
- RESALTA "RICHIAMI DESCRITTIVI" NOTE RELATIVE AGLI ELEMENTI DA INSTALLARE
- INFISSI ESTERNI E ACCESSORI IN AUSILIO, MANUTENZIONE ORDINARIA (S3)
- S INFISSO ESISTENTE, TIPOLOGIA INFISSO ESTERNO, CODICE ELEMENTO
- ANTA "RICHIAMI DESCRITTIVI" NOTE RELATIVE AGLI ELEMENTI DA INSTALLARE


**NUOVI INFISSI INTERNI E ACCESSORI IN AUSILIO, NUOVA POSA**

- P05 NUMERAZIONE CONTINUA PORTA
- SI RIMANDA AD ABACO DESCRITTIVO INFISSI INTERNI E CAPITOLATO
- M00 TIPOLOGIA/MODELLO INFISSO INTERNO, CODICE ELEMENTO - SI RIMANDA AD ABACO DESCRITTIVO INFISSI INTERNI E CAPITOLATO
- PORTE INTERNE A BATTENTE, SCORREVOLI ECC DI VARIE DIMENSIONI, CARATTERISTICHE E ACCESSORI, SI RIMANDA AD ABACO

**CORPI LUMINOSI**

- 11 APPLIQUE AL MURO SCALA, FASCIO MONODIREZIONALE
- 15 PLAFONIERA LED IP65 1X36
- 16 PLAFONIERA LED IP65 1X18

**NOTA BENE: SI RIMANDA AD ABACO DI RIFERIMENTO PER INDICAZIONI CARATTERISTICHE QUALI MATERIALI, SPESSORI ecc**  
**\*\* TUTTE LE QUOTE DOVRANNO ESSERE VERIFICATE IN CANTIERE A CURA DELL' IMPRESA E SOTTOPOSTE ALLA D.L. PER VERIFICA ED APPROVAZIONE**

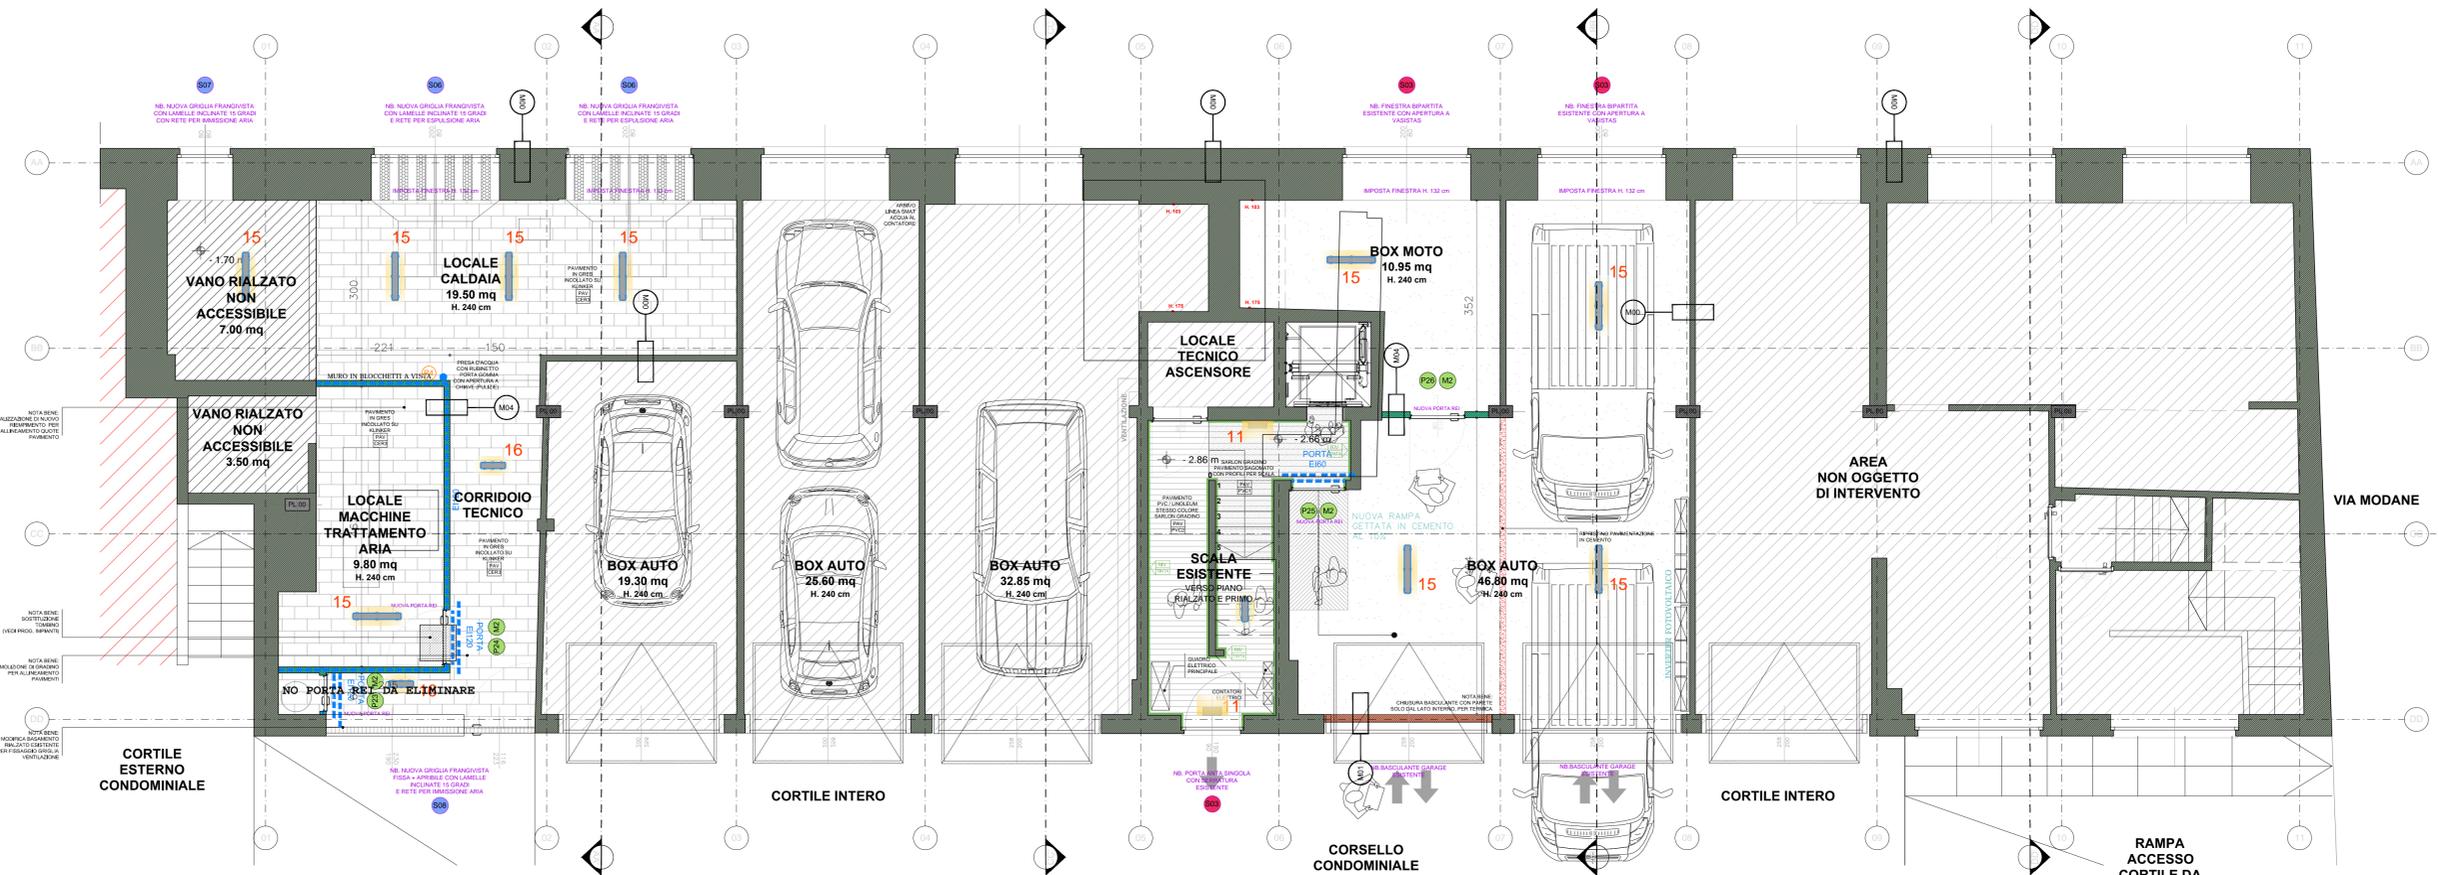

DATA 01/04/2023  
 commessa L. 228 PIANTE PIANO SEMINTERRATO : PLANIMETRIA GENERALE ARCHITETTONICA, progetto esecutivo  
 SCALA 1:50