


# COMUNE DI TORINO

REGIONE PIEMONTE		
PROVINCIA DI TORINO		
TIPOLOGIA	PROGETTO ESECUTIVO, ARCHITETTONICO	
INDIRIZZO	VIA SPALATO 72/A 10141 TORINO TORINO	
PROGETTO	FASE 02 - PROGETTO PER LA REALIZZAZIONE DEI NUOVI UFFICI DIREZIONALI E AMMINISTRATIVI GEA SOLUZIONI CON CAPIENZA AL DI SOTTO DELLE 25 PERSONE, SOLO OPERE INTERNE	
TITOLO EDILIZIO	CILA ai sensi dell' Art. 6bis comma 2 del DLgs 222/2016 D.P.R. 6 giugno 2001, TUE n. 380 e s.m.i.	
PROPRIETA'	GEA soluzioni srl Via Issiglio 95/10 - 10141 Torino	
COMMITENTE	Dott. TONON Giorgio Corso Luigi D'Albertis, 12 - 10141 Torino	
STUDIO	INEDITO ARCHITETTI  Piazza Vittorio Veneto, 23 Torino, 10123 - Italia www.ineditoarchitetti.it info@ineditoarchitetti.it	
PROGETTISTA	INEDITO ARCHITETTI  Arch. MUSCAS MATTEO Piazza Vittorio Veneto, 23 - Torino C.F. MSCMTT87T13C6270 Ordine Architetti di Torino, n. 9610 muscas @ architettitorinopec.it Tell. +39 011 41 55 629 Cell. +39 347 69 44 284 www.ineditoarchitetti.it m.muscas @ ineditoarchitetti.it	
PROGETTO ESECUTIVO	PLANIMETRIA GENERALE ARCHITETTONICA PIANO TERRENO/RIALZATO	
REVISIONE	DATA	OGGETTO
REV_01	21/07/2023	Progetto esecutivo, architettonico
REV_02	19/09/2023	Progetto esecutivo, architettonico
DATA	19/09/2023	REV 02
COMMESSA	L. 228	GEA SOLUZIONI - VIA SPALATO, 72/A - TORINO, ITALY

## LEGENDA

\* NOTA BENE: SI RIMANDA AD ABACO DI RIFERIMENTO PER INDICAZIONI CARATTERISTICHE QUALI MATERIALI, SPESSORI ECC

\*\* TUTTE LE QUOTE DOVRANNO ESSERE VERIFICATE IN CANTIERE A CURA DELL'IMPRESA E SOTTOPOSTE ALLA D.L. PER VERIFICA ED APPROVAZIONE

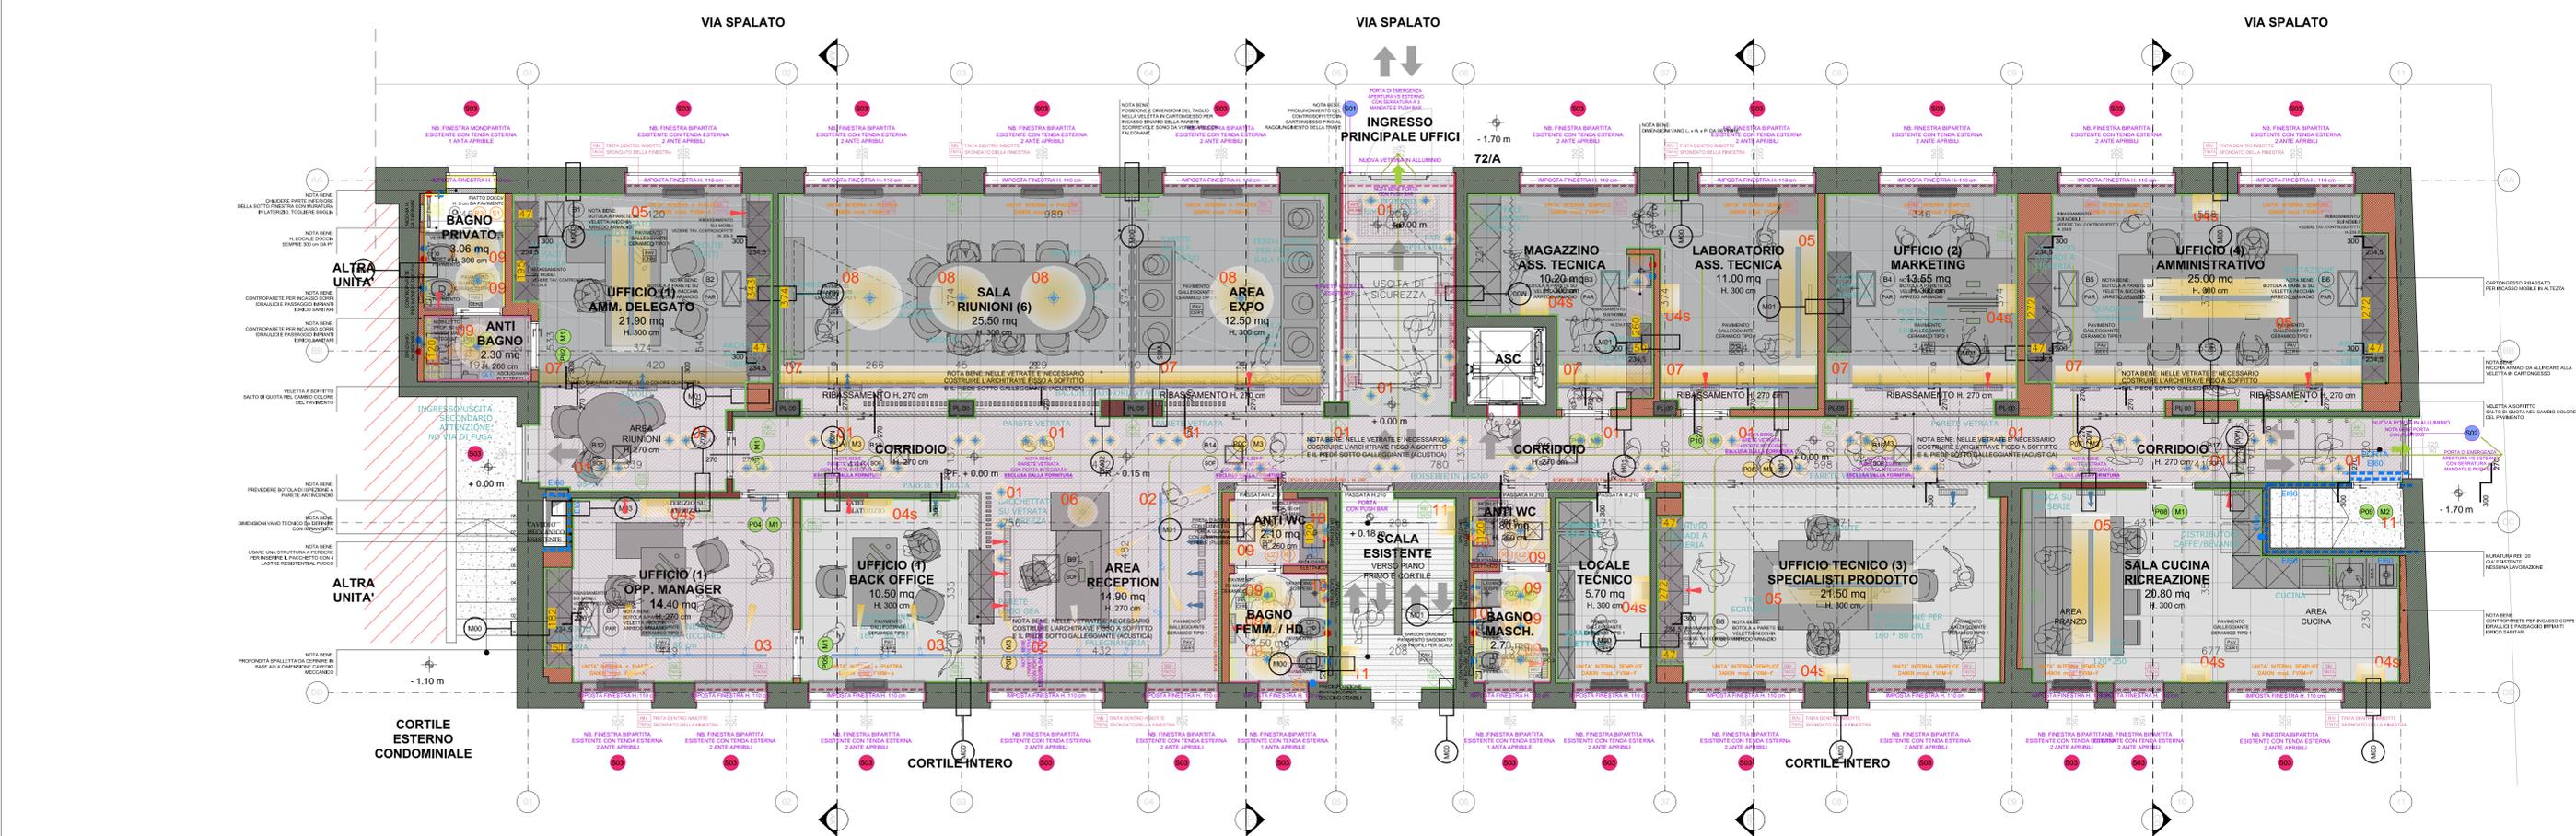

DATA 01 04 2023  
commessa L. 228 PIANTE PIANO TERRENO/RIALZATO : PLANIMETRIA GENERALE ARCHITETTONICA, progetto esecutivo  
SCALA 1:50