

# COMUNE DI TORINO

REGIONE PIEMONTE

PROVINCIA DI TORINO

TIPOLOGIA **PROGETTO ESECUTIVO, ARCHITETTONICO**

INDIRIZZO **VIA SPALATO 72/A 10141 TORINO TORINO**

PROGETTO **FASE 02 - PROGETTO PER LA REALIZZAZIONE DEI NUOVI UFFICI DIREZIONALI E AMMINISTRATIVI GEA SOLUZIONI CON CAPIENZA AL DI SOTTO DELLE 25 PERSONE, SOLO OPERE INTERNE**

TITOLO EDILIZIO **CILA**  
ai sensi dell' Art. 6bis comma 2 del DLgs 222/2016  
D.P.R. 6 giugno 2001, TUE n. 380 e s.m.i.

PROPRIETA' **GEA soluzioni srl** FIRMA TIMBRO  
Via Issiglio 95/10 - 10141 Torino

COMMITENTE **Dott. TONON Giorgio** FIRMA TIMBRO  
Corso Luigi D'Albertis, 12 - 10141 Torino

STUDIO **INEDITO ARCHITETTI**

Piazza Vittorio Veneto, 23  
Torino, 10123 - Italia  
www.ineditoarchitetti.it  
info@ineditoarchitetti.it

Arch. Matteo MUSCAS  
Ordine Architetti di Torino, n. 9610  
Arch. Matteo CANEPA  
Ordine Architetti di Torino, n. 9257

PROGETTISTA **INEDITO ARCHITETTI**

**Arch. MUSCAS MATTEO**  
Piazza Vittorio Veneto, 23 - Torino  
C.F. MSCMTT87T13C6270  
Ordine Architetti di Torino, n. 9610  
muscas @ architettitorinopec. it

Tell. +39 011 41 55 629  
Cell. +39 347 69 44 284  
www.ineditoarchitetti. it  
m.muscas @ ineditoarchitetti. it

FIRMA TIMBRO

## PROGETTO ESECUTIVO

ABACO INFISSI ESTERNI

-  
-

REVISIONE	DATA	OGGETTO
REV_00	01 / 04 / 2023	Progetto esecutivo, architettonico

TAVOLA

# 24

SCALA 1:10

DATA 01 04 2023 REV 00

COMMESSA

L - 228


GEA SOLUZIONI - VIA SPALATO, 72/A - TORINO, ITALY

CODICE: **S1**  
 TIPOLOGIA: **NUOVA PORTA INGRESSO PRINCIPALE - VIA SPALATO**  
 POSIZIONE: **PIANO TERRA**

**TIPOLOGIA**  
 Nuova porta di ingresso e di emergenza  
**PROFILO E TELAIO**  
 Alluminio ral a scelta  
**ACCESSORI**  
 MANIGLIONE, lato interno  
 CHIUDIPORTA, lato interno  
 PUSH BAR, lato interno  
 SERRATURA elettrificata

**TIPOLOGIA DELLA VETRATA**  
 nb. ATTENERSI ALLE INDICAZIONI PRESENTI NEGLI ELABORATI "REQUISITI ACUSTICI PASSIVI" E "RELAZIONE ENERGETICA".  
**SERRAMENTO A TAGLIO TERMICO IN ALLUMINIO CON RAL SCELTA**  
**CHIUDIPORTA**

**MANIGLIONE ANTIPANICO A PUSH BAR**  
 NOTA BENE: PORTA "US" CON SERRATURA DI SICUREZZA A 3 MANDATE COMPLETO DI SISTEMA A RIARMO AUTOMATICO PER MOTIVI DI SICUREZZA  
 POMOLO/MANIGLIA DAL LATO ESTERNO A SCELTA DL

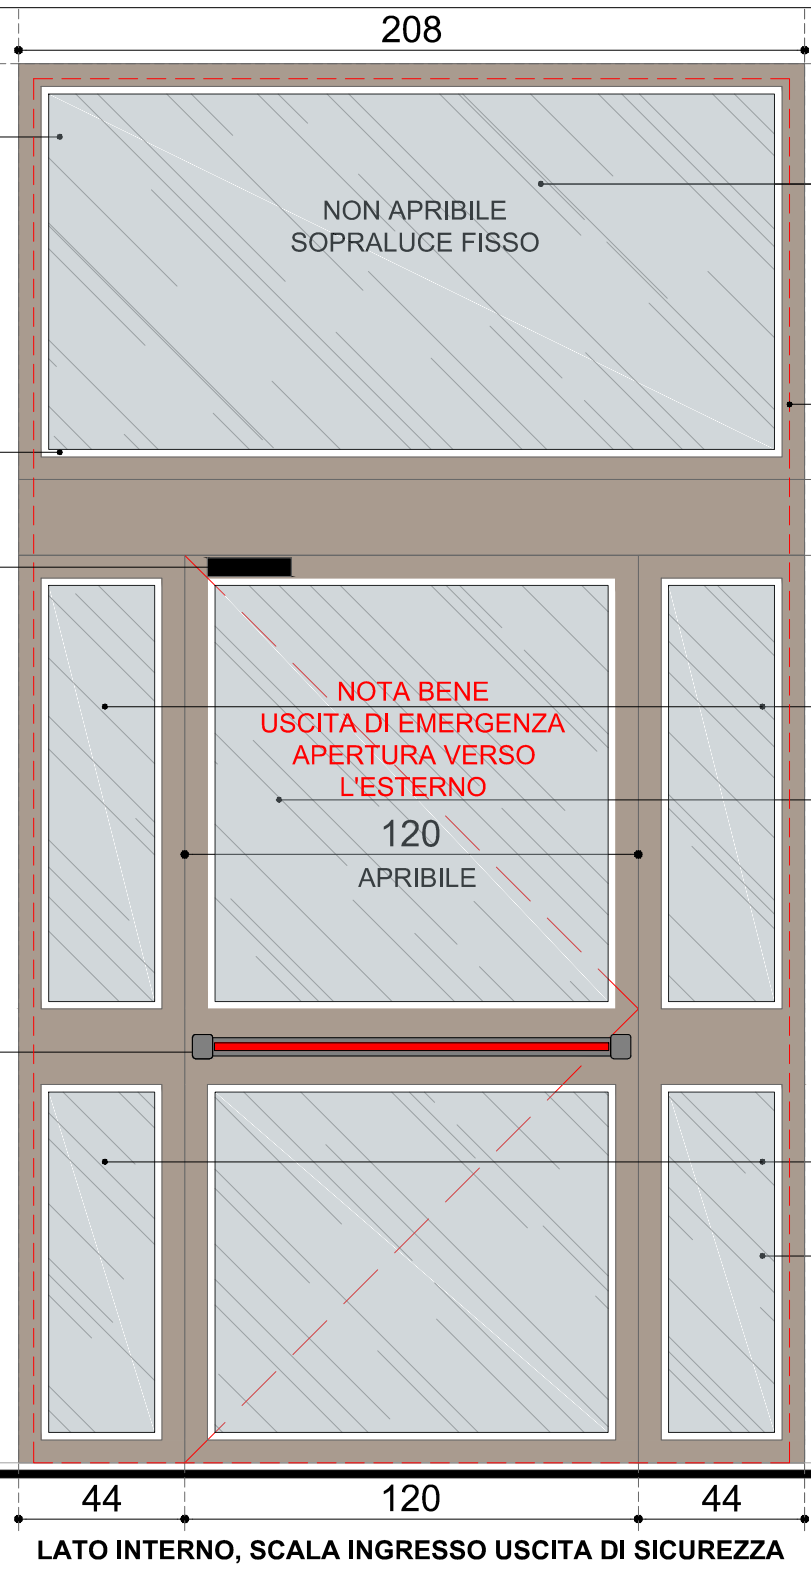

**SOPRALUCE FISSO NON APRIBILE**  
**LUCE ARCHITETTONICA ESTERNA 200 cm L\* 420 cm H**  
**NON APRIBILE ANTA FISSA**  
**PORZIONE INFISSO APRIBILE AD ANTA A BATTENTE APERTURA VERSO L'ESTERNO IN QUANTO USCITA DI SICUREZZA LARGH. LUCE MINIMA 120 cm**  
**NON APRIBILE ANTA FISSA**  
**VETRO STRATIFICATO DI SICUREZZA**  
 ATTENERSI ALLE INDICAZIONI PRESENTI NEGLI ELABORATI

N  
 S1

QUANTITA'  
 1

**NOTE DLG:**  
 nb. note: Completo di tutti gli accessori indicati a disegno e/o richiamati nel capitolato d'appalto.  
 nb. note: Si rimanda alla descrizione degli INFISSI ESTERNI in capitolato. Tutte le quote dovranno essere accuratamente verificare dall'impresa

**ABACO INFISSI ESTERNI**  
 VALIDO A TUTTI I PIANI

24  
 24/01

DATA 01 04 2023 REV 00

SCALA 1:20

commessa **L\_228** GEA SOLUZIONI - VIA SPALATO, 72/A - TORINO, ITALY

CODICE: **S5**  
TIPOLOGIA: **NUOVA LUCERNAIO PASSAUOMO - MODELLO VELUX GXL**  
POSIZIONE: **PIANO PRIMO**

**TIPOLOGIA**

Lucernaio sottotetto passauomo - Modello VELUX GXL

**PROFILO E TELAIO**

Alluminio ral a scelta

**DIMENSIONE**

H. 96 cm \* L 77 cm (luce architettonica interna)

N

S5


RIMANDO GRAFICO IN PIANITA

**TIPOLOGIA DELLA VETRATA**

nb. ATTENERSI ALLE INDICAZIONI PRESENTI NEGLI ELABORATI "REQUISITI ACUSTICI PASSIVI" E "RELAZIONE ENERGETICA".

NUOVA SERRAMENTO A TAGLIO TERMICO IN ALLUMINIO CON RAL SCELTA

96

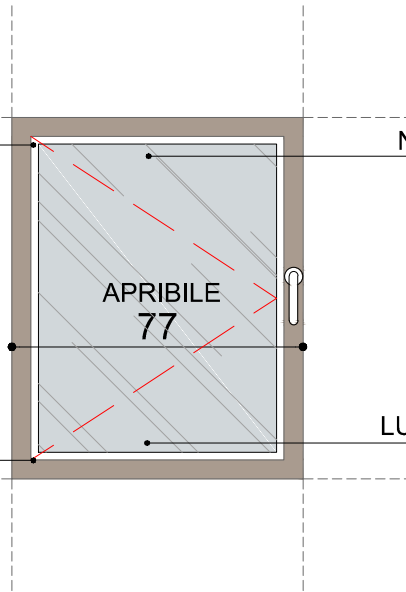

NUOVO LUCERNAIO PASSAUOMO PER USCITA TETTO TIPO VELUX GXL

N.B.: STESSO VANO  
**DIMENSIONI**  
96 cm H \* 77 cm L

LUCE ARCHITETTONICA INTERNA  
96 cm H \* 77 cm L

QUANTITA'

1

**NOTE DLG:**

**nb. note:** Completo di tutti gli accessori indicati a disegno e/o richiamati nel capitolato d'appalto.

**nb. note:** Si rimanda alla descrizione degli INFISSI ESTERNI in capitolato. Tutte le quote dovranno essere accuratamente verificare dall'impresa

**ABACO INFISSI INTERNI**  
VALIDO A TUTTI I PIANI

24  
24/04

DATA 01 04 2022

REV 00

SCALA 1:10


commessa

L - 228

GEA SOLUZIONI - VIA SPALATO, 72/A - TORINO, ITALY

CODICE: **S2**  
 TIPOLOGIA: **NUOVA PORTA USCITA DI SICUREZZA - VIA MODANE**  
 POSIZIONE: **PIANO TERRA**

**TIPOLOGIA**  
 Nuova porta di ingresso e di emergenza  
**PROFILO E TELAIO**  
 Alluminio ral a scelta  
**ACCESSORI**  
 MANIGLIONE, lato esterno  
 CHIUDIPORTA, lato interno  
 PUSH BAR, lato interno  
 SERRATURA elettrificata

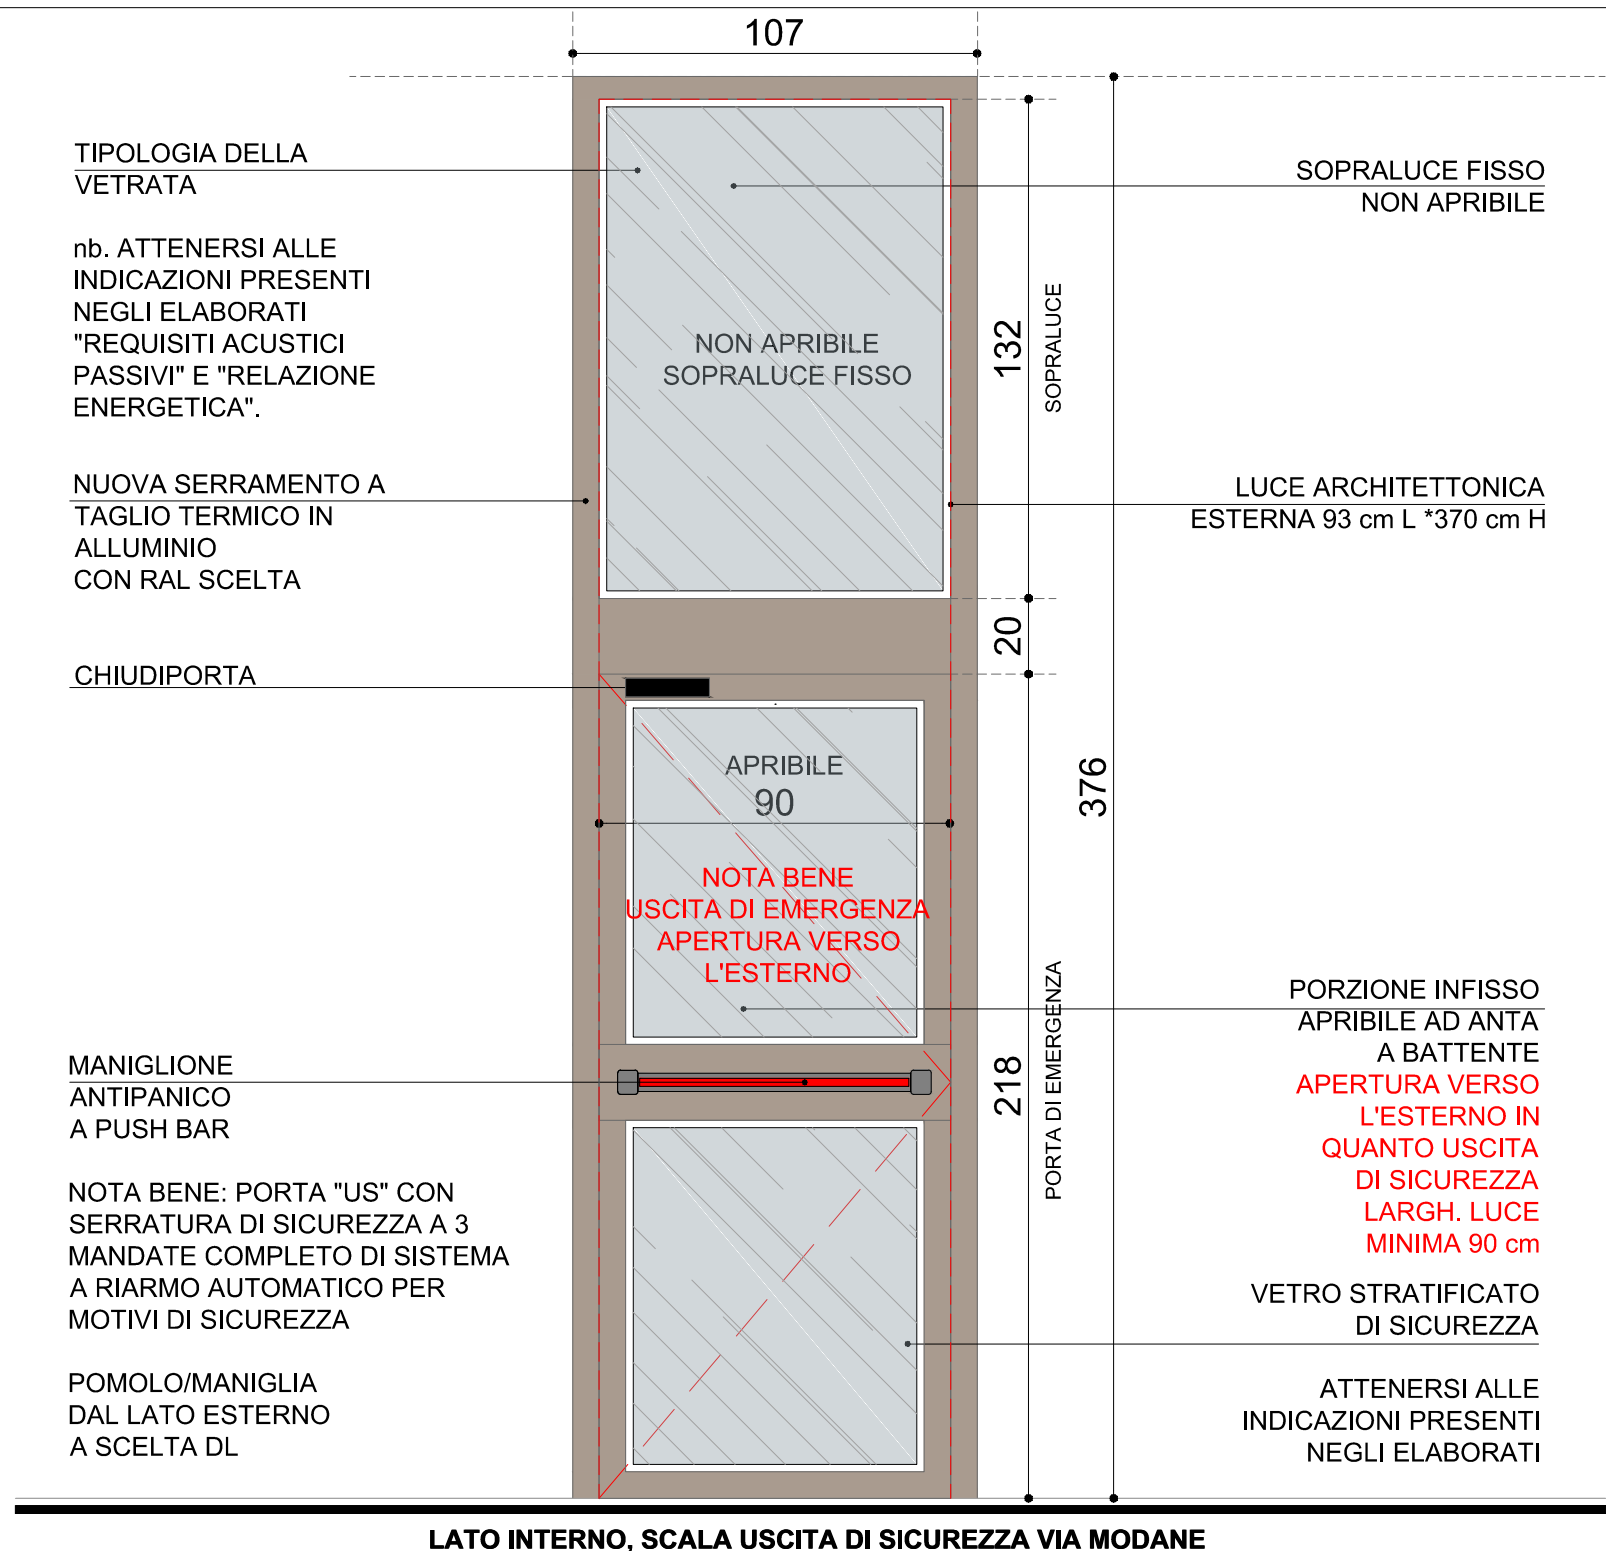

**LATO INTERNO, SCALA USCITA DI SICUREZZA VIA MODANE**

**NOTE DLG:**  
**nb. note:** Completo di tutti gli accessori indicati a disegno e/o richiamati nel capitolato d'appalto.  
**nb. note:** Si rimanda alla descrizione degli INFISSI ESTERNI in capitolato. Tutte le quote dovranno essere accuratamente verificare dall'impresa.

**ABACO INFISSI ESTERNI**  
 VALIDO A TUTTI I PIANI

DATA 01 04 2023 REV 00

commessa **L\_228** GEA SOLUZIONI - VIA SPALATO, 72/A - TORINO, ITALY

N  
S2

QUANTITA'  
1

24  
24/02

SCALA 1:20

CODICE: **S4**  
TIPOLOGIA: **NUOVI LUCERNAI**  
POSIZIONE: **PIANO PRIMO**

**TIPOLOGIA**

Lucernaio sottotetto

**PROFILO E TELAIO**

Alluminio ral a scelta

**DIMENSIONE**

H. 96 cm \* L 77 cm (luce architettonica interna)

**ACCESSORI**

Tenda oscurante

Tenda ombreggiante

N


S4

RIMANDO GRAFICO IN PIANTA

**TIPOLOGIA DELLA  
VETRATA**

nb. ATTENERSI ALLE  
INDICAZIONI PRESENTI  
NEGLI ELABORATI  
"REQUISITI ACUSTICI  
PASSIVI" E "RELAZIONE  
ENERGETICA".

NUOVA SERRAMENTO A  
TAGLIO TERMICO IN  
ALLUMINIO CON RAL  
SCELTA

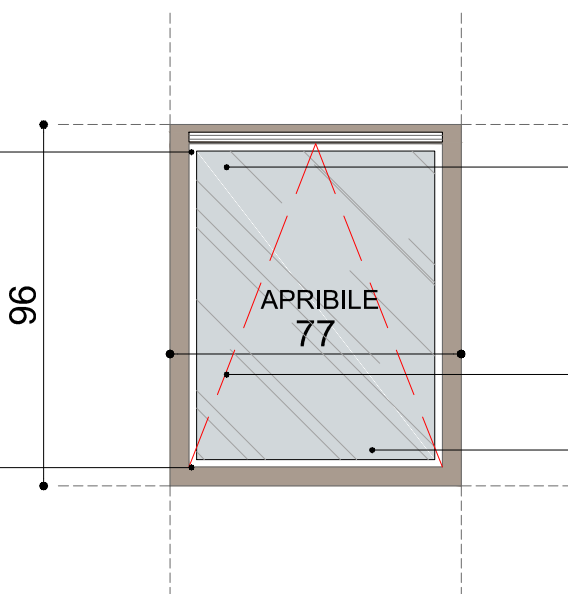

NUOVO LUCERNAIO IN  
SOSTITUZIONE DELL'ESISTENTE  
N.B.: STESSO VANO  
**DIMENSIONI**  
**96 cm H \* 77 cm L**

N.B.: TENDA OSCURANTE ED  
OMBREGGIANTE  
LUCE ARCHITETTONICA INTERNA  
96 cm H \* 77 cm L

QUANTITA'

21

**NOTE DLG:**

**nb. note:** Completo di tutti gli accessori indicati a disegno e/o richiamati nel capitolato d'appalto.

**nb. note:** Si rimanda alla descrizione degli INFISSI ESTERNI in capitolato. Tutte le quote dovranno essere accuratamente verificare dall'impresa

**ABACO INFISSI INTERNI**  
VALIDO A TUTTI I PIANI

-

24  
24/03

DATA 01 04 2022

REV 00

SCALA 1:10

commessa

L - 228

GEA SOLUZIONI - VIA SPALATO, 72/A - TORINO, ITALY

CODICE: S6  
TIPOLOGIA: NUOVA VISIVA FISSA LOCALE CALDAIA  
POSIZIONE: PIANO INTERRATO

**TIPOLOGIA**

Grigliato, in acciaio zincato con lamelle fisse inclinate di 15° e con passo non minore di mm. 40 , per ventilazione locale tecnico.

**PROFILO E TELAIO**

Alluminio ral a scelta

**DIMENSIONE**

H. 80 cm \* L 200 cm (luce architettonica esterna);

N  
S6

RIMANDO GRAFICO IN PIANTA

LATO ESTERNO, VERSO LOCALE CALDAIA  
VISIVA FISSA, ESPULSIONE PDC



QUANTITA'

2

**NOTE DLG:**

**nb. note:** Completo di tutti gli accessori indicati a disegno e/o richiamati nel capitolato d'appalto.

**nb. note:** Si rimanda alla descrizione degli INFISSI ESTERNI in capitolato. Tutte le quote dovranno essere accuratamente verificare dall'impresa

**ABACO INFISSI INTERNI**

VALIDO A TUTTI I PIANI

-

24  
24/05

DATA 01 04 2022

REV 00

SCALA 1:10

commessa

L - 228

GEA SOLUZIONI - VIA SPALATO, 72/A - TORINO, ITALY

CODICE: **S7**  
TIPOLOGIA: **NUOVA VISIVA FISSA LOCALE CALDAIA**  
POSIZIONE: **PIANO INTERRATO**

**TIPOLOGIA**

Grigliato, in acciaio zincato con lamelle fisse inclinate di 15° e con passo non minore di mm. 40, per ventilazione locale tecnico.

**DIMENSIONE**

H. 80 cm \* L 80 cm (luce architettonica esterna);

**ACCESSORI**


GRIGLIA DOTATA DI RETE ANTIPOLLINE E ANTINSETTO

N

S7

RIMANDO GRAFICO IN PIANTA

LATO ESTERNO, VERSO LOCALE CALDAIA  
**VISIVA FISSA / RIPRESA ARIA**

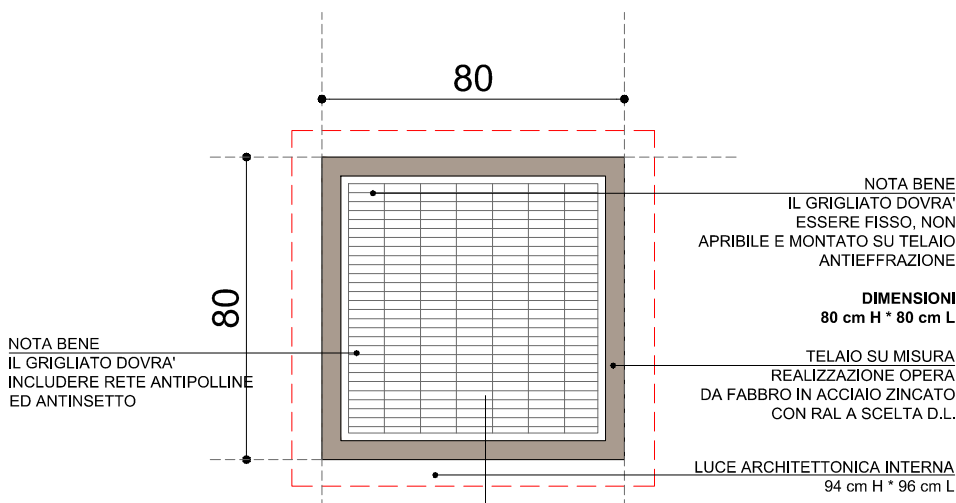

**VISIVA FISSA**  
**GRIGLIATO IN ACCIAIO ZINCATO**  
**CON LAMELLE FISSE**  
**(INCLINATE DI 15° E PASSO NON**  
**MINORE DI MM. 40)**

QUANTITA'

1

**NOTE DLG:**

**nb. note:** Completo di tutti gli accessori indicati a disegno e/o richiamati nel capitolato d'appalto.

**nb. note:** Si rimanda alla descrizione degli INFISSI ESTERNI in capitolato. Tutte le quote dovranno essere accuratamente verificare dall'impresa

**ABACO INFISSI INTERNI**

VALIDO A TUTTI I PIANI

-

24  
24/06

DATA 01 04 2022

REV 00

SCALA 1:10

commessa

L . 228

GEA SOLUZIONI - VIA SPALATO, 72/A - TORINO, ITALY

CODICE: S8  
TIPOLOGIA: NUOVA GRIGLIA FRANGIVISTA FISSA ED APRIBILE - INTERNO CORTILE  
POSIZIONE: PIANO SEMINTERRATO

**TIPOLOGIA**

Nuova porta di ingresso ai locali tecnici, con porta grigliata e visiva fissa.

**PROFILO E TELAIO**

Realizzato su misura da fabbro, in acciaio zincato con grigliato a lamelle fisse (incline di 15° e passo non minore di mm. 40)

**ACCESSORI**

GRIGLIA DOTATA DI RETE ANTIPOLLINE E ANTINSETTO


MANIGLIA ATERMICA ANTIAGGANCIAMENTO

SERRATURA A CHIAVE TIPO YALE

N

S8

LATO ESTERNO, VERSO LOCALE CALDAIA  
PORTA GRIGLIATA + VISIVA FISSA, RIPRESA ARIA

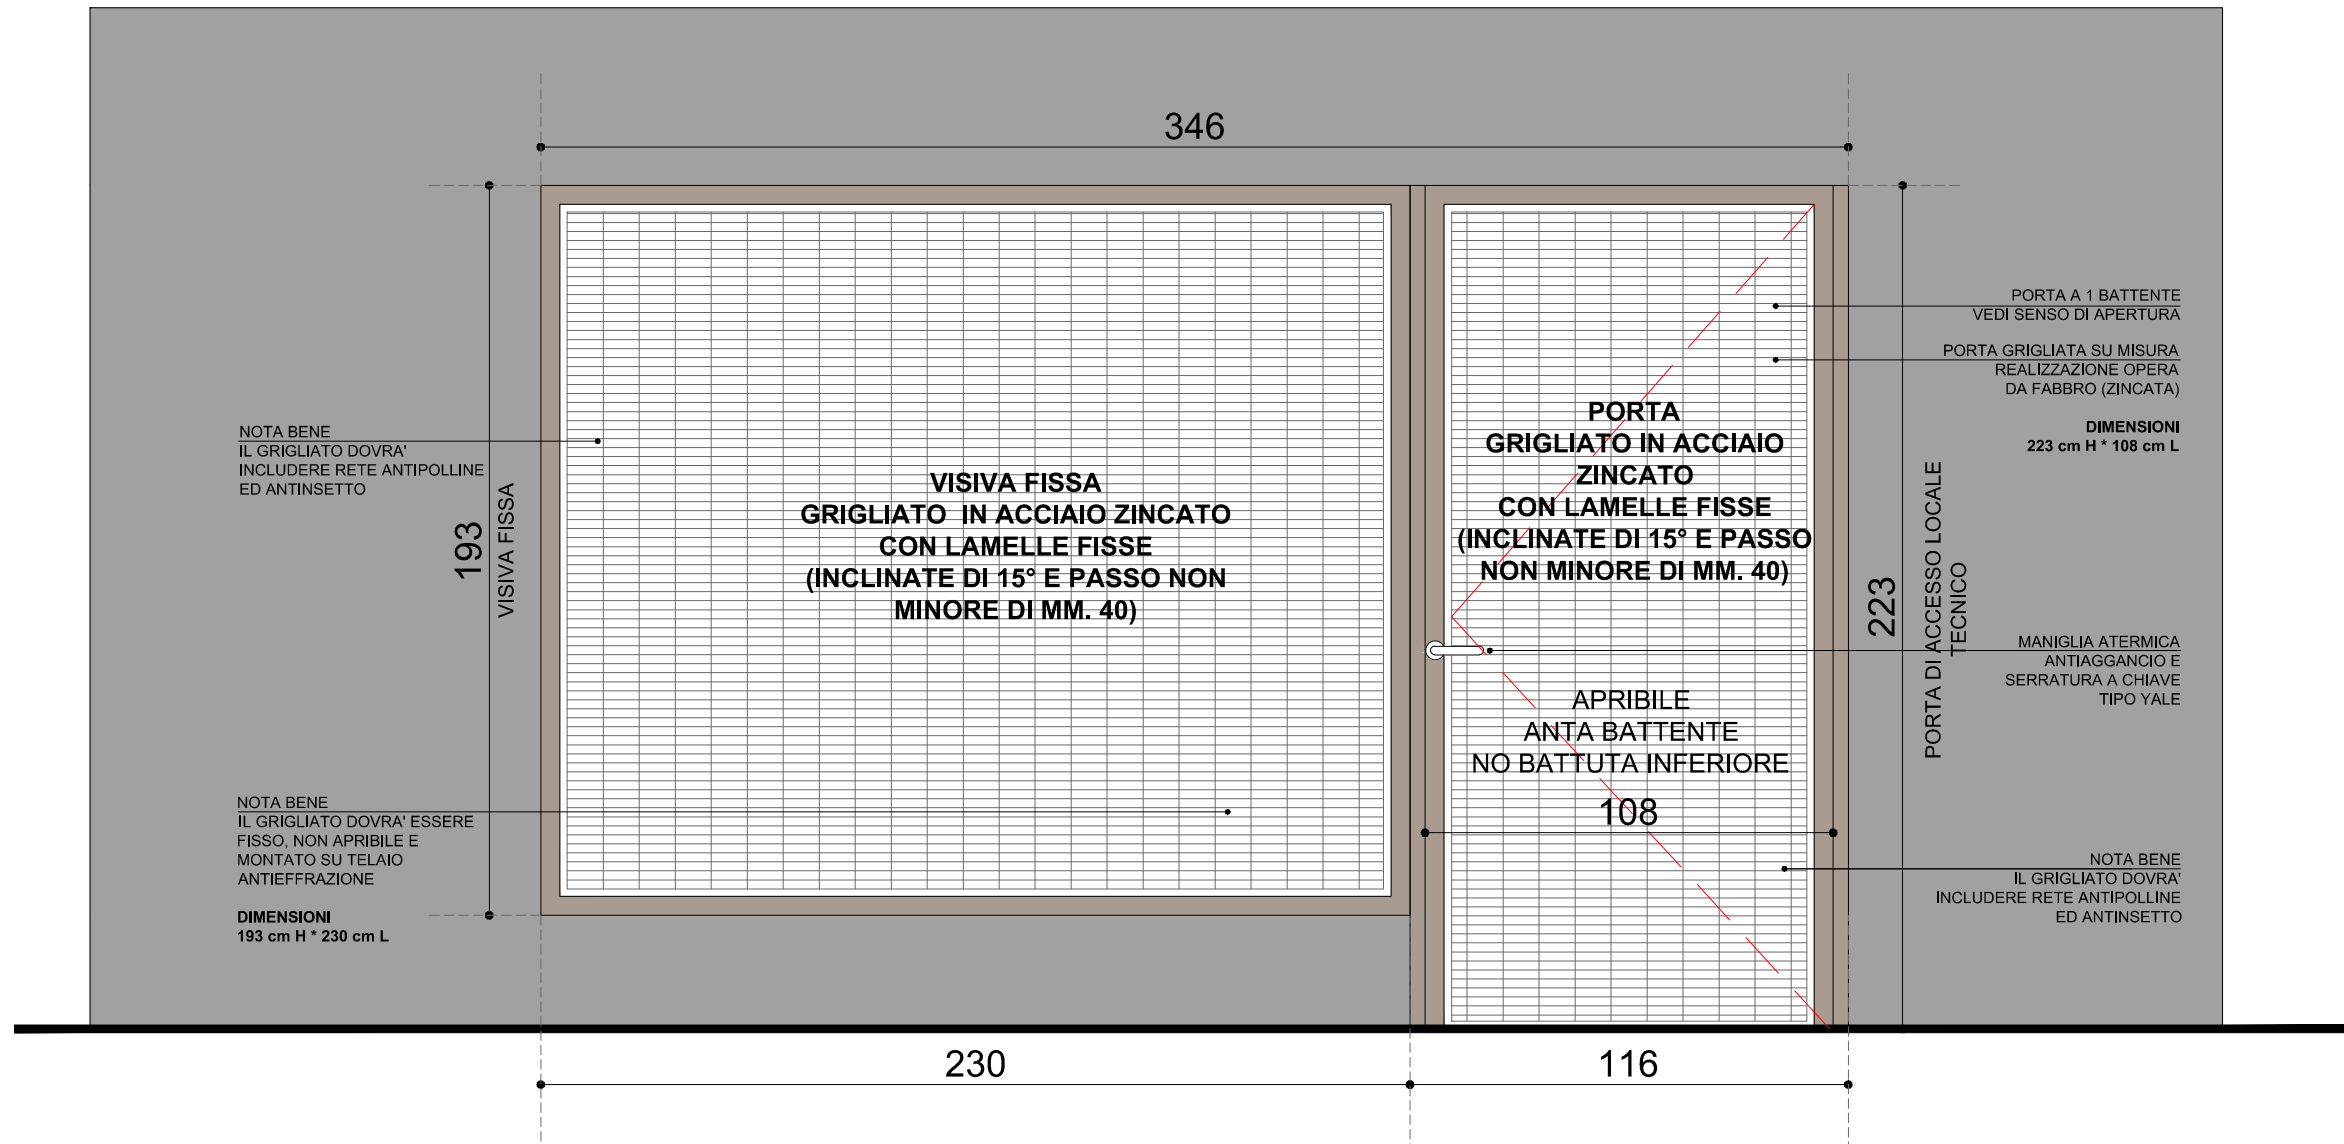

QUANTITA'

1

**NOTE DLG:**

**nb. note:** Completo di tutti gli accessori indicati a disegno e/o richiamati nel capitolato d'appalto.

**nb. note:** Si rimanda alla descrizione degli INFISSI ESTERNI in capitolato. Tutte le quote dovranno essere accuratamente verificate dall'impresa

**ABACO INFISSI ESTERNI**  
VALIDO A TUTTI I PIANI

24  
24/07

DATA 01 04 2023

REV 00

SCALA 1:20

commessa

L\_228

GEA SOLUZIONI - VIA SPALATO, 72/A - TORINO, ITALY