

COMUNE DI TORINO

REGIONE PIEMONTE

PROVINCIA DI TORINO

TIPOLOGIA PROGETTO ESECUTIVO, ARCHITETTONICO

INDIRIZZO VIA SPALATO 72/A 10141 TORINO TORINO

PROGETTO FASE 02 - PROGETTO PER LA REALIZZAZIONE DEI NUOVI UFFICI DIREZIONALI E AMMINISTRATIVI GEA SOLUZIONI CON CAPIENZA AL DI SOTTO DELLE 25 PERSONE, SOLO OPERE INTERNE

TITOLO EDILIZIO CILA ai sensi dell' Art. 6bis comma 2 del DLgs 222/2016 D.P.R. 6 giugno 2001, TUE n. 380 e s.m.i.

PROPRIETA' GEA soluzioni srl Via Issiglio 95/10 - 10141 Torino FIRMA TIMBRO

COMMITENTE Dott. TONON Giorgio Corso Luigi D'Albertis, 12 - 10141 Torino FIRMA TIMBRO

STUDIO INEDITO ARCHITETTI

Piazza Vittorio Veneto, 23 Torino, 10123 - Italia www.ineditoarchiteti.it info@ineditoarchiteti.it Arch. Matteo MUSCAS Ordine Architetti di Torino, n. 9610 Arch. Matteo CANEPA Ordine Architetti di Torino, n. 9257

PROGETTISTA INEDITO ARCHITETTI

Arch. MUSCAS MATTEO Piazza Vittorio Veneto, 23 - Torino C.F. MSCMTT87T13C6270 Ordine Architetti di Torino, n. 9610 muscas @ architettitorinopec.it Tel. +39 011 41 55 629 Cell. +39 347 69 44 284 www.ineditoarchiteti.it m.muscas @ ineditoarchiteti.it

PROGETTO ESECUTIVO PLANIMETRIA CORPI ILLUMINOTECNICI PIANO TERRENO/RIALZATO

Table with 3 columns: REVISIONE, DATA, OGGETTO. Includes revision 01 (21/07/2023) and revision 02 (19/09/2023).

DATA 19 09 2023 REV 02



COMMESSA L. 228 GEA SOLUZIONI - VIA SPALATO, 72/A - TORINO, ITALY

LEGENDA

CORPI LUMINOSI

- Legend items 01-16 describing lighting fixtures: 01 FARETTI AD INCASSO, 02 BINARIO MAGNETICO AD INCASSO CON SPOT MOVIBILI, 03 BINARIO MAGNETICO SOSPESO CON SPOT MOVIBILI, 04 APPLIQUE AL MURO, FASCIO BIDIREZIONALE, 04s APPLIQUE AL MURO, FASCIO BIDIREZIONALE, 05 LUCE LINEARE SOPRA SCRIVANIA A SOSPENSIONE, 06 FARETTO CILINDRICO PIUNTALE A SOSPENSIONE, 07 PROFILO PORTA LED CON STRIP LED SU VELETTA IN CARTONGESSO, 08 CILINDRI A PLAFONE A SOFFITTO, 09 PLAFONIERA A SOFFITTO, 10 APPLIQUE AL MURO SPECCHIERA, FASCIO BIDIREZIONALE, 11 APPLIQUE AL MURO SCALA, FASCIO MONODIREZIONALE, 12 PROFILO PORTA LED CON STRIP LED SU MURO, 13 LUCE A PLAFONE CONTROSOFFITTO, 14 APPLIQUE A MURO TIPO REGLETTE, 15 PLAFONIERA LED IP65 1X36, 16 PLAFONIERA LED IP65 1X18

* NOTA BENE: SI RIMANDA AD ABACO DI RIFERIMENTO PER INDICAZIONI CARATTERISTICHE QUALI MATERIALI, SPESSORI ecc ** TUTTE LE QUOTE DOVRANNO ESSERE VERIFICATE IN CANTIERE A CURA DELL' IMPRESA E SOTTOPOSTE ALLA D.L. PER VERIFICA ED APPROVAZIONE

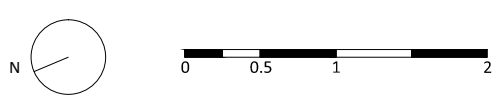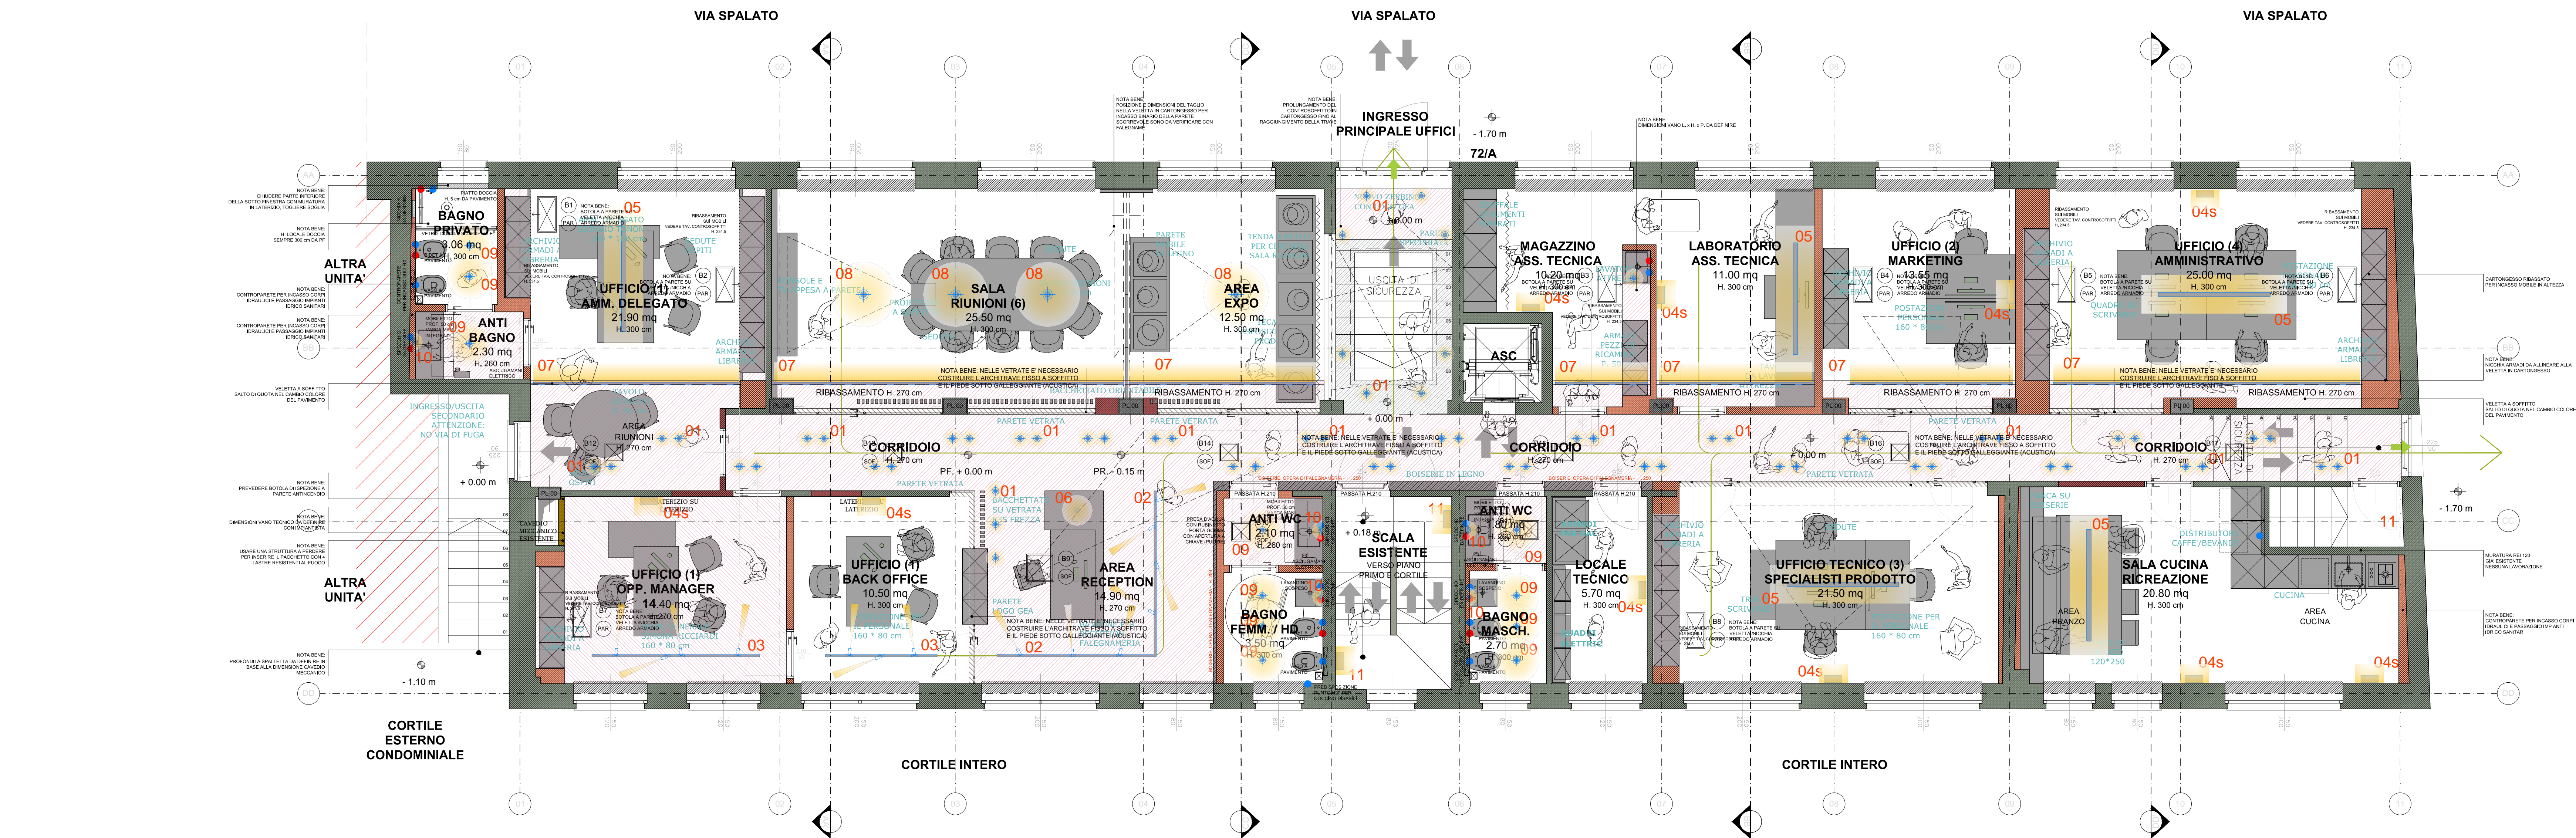

PIANTA PIANO TERRENO/RIALZATO : PLANIMETRIA CORPI ILLUMINOTECNICI, progetto esecutivo