



Schema impianto VRV2

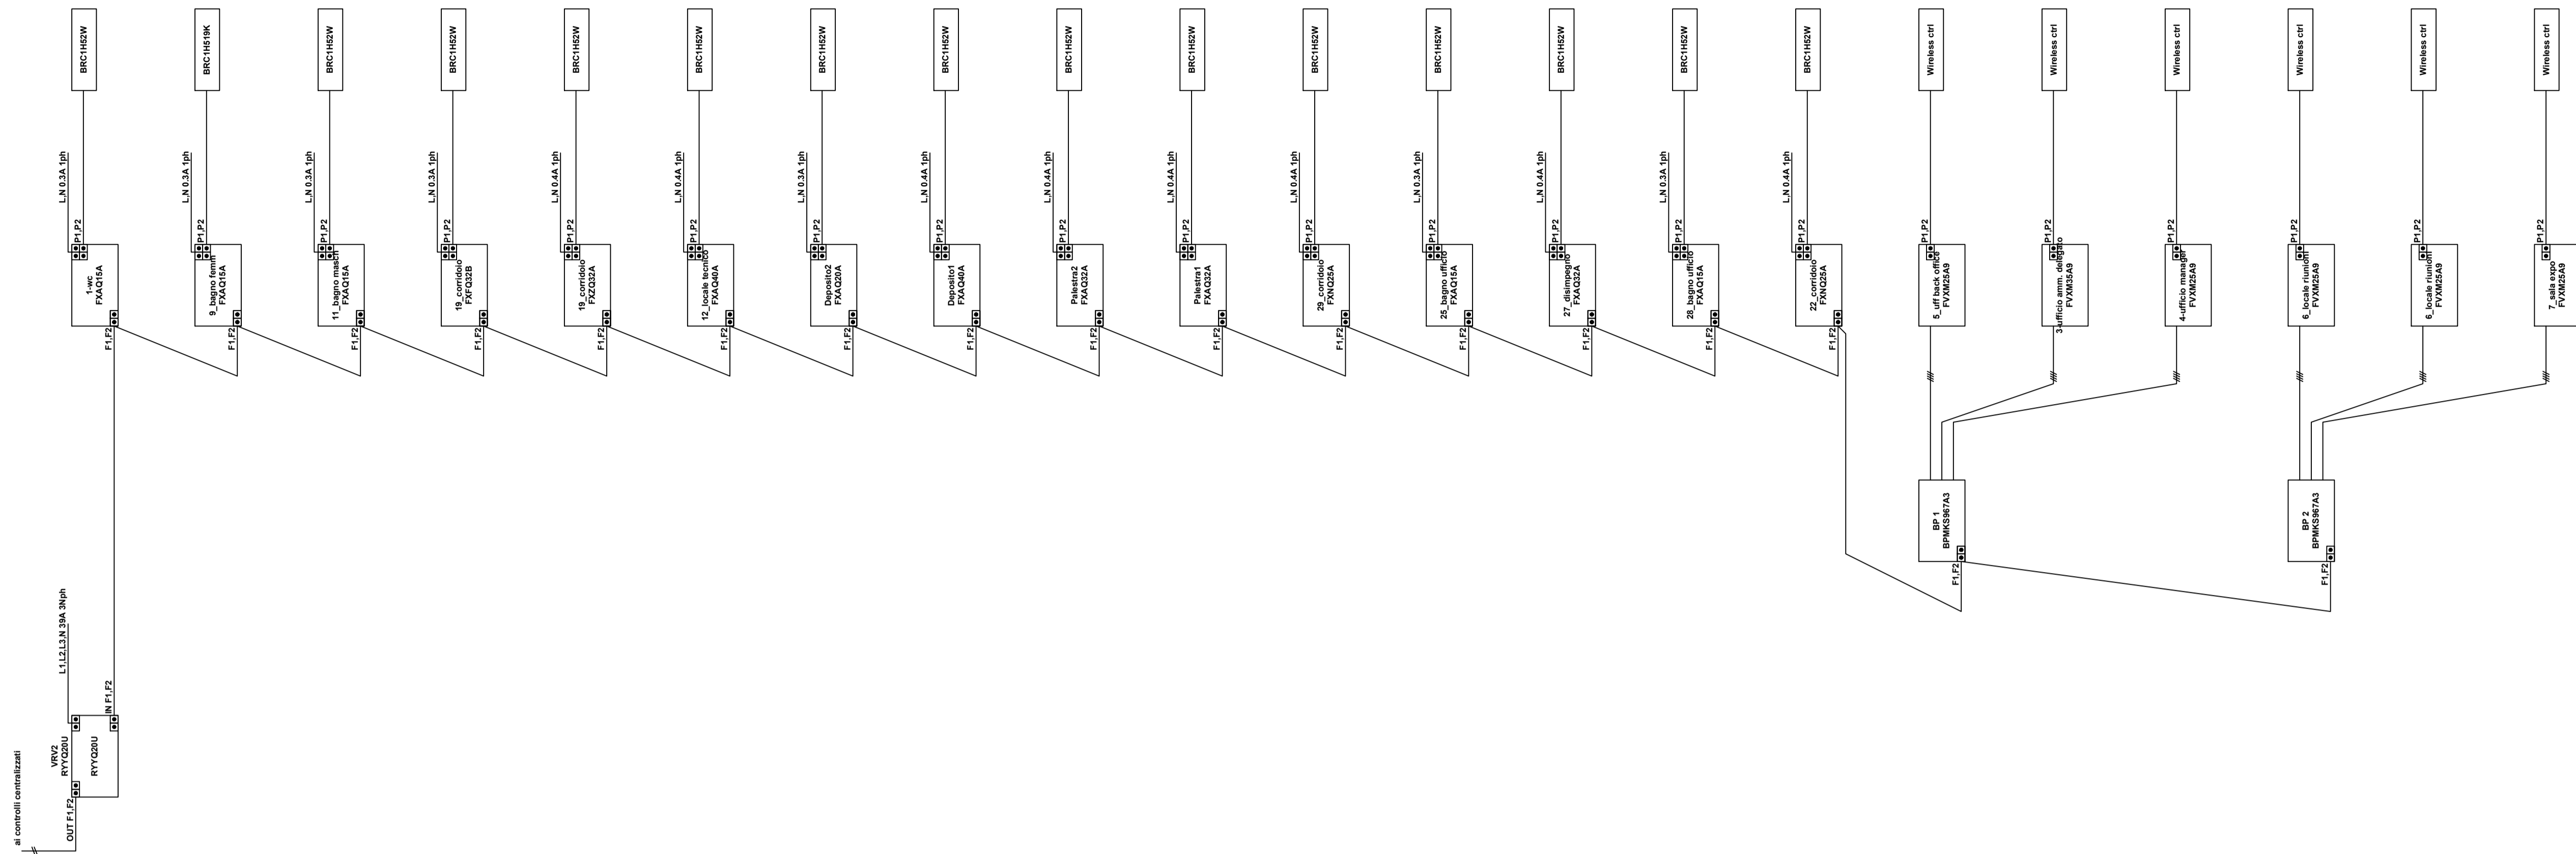

Schema impianto VRV1

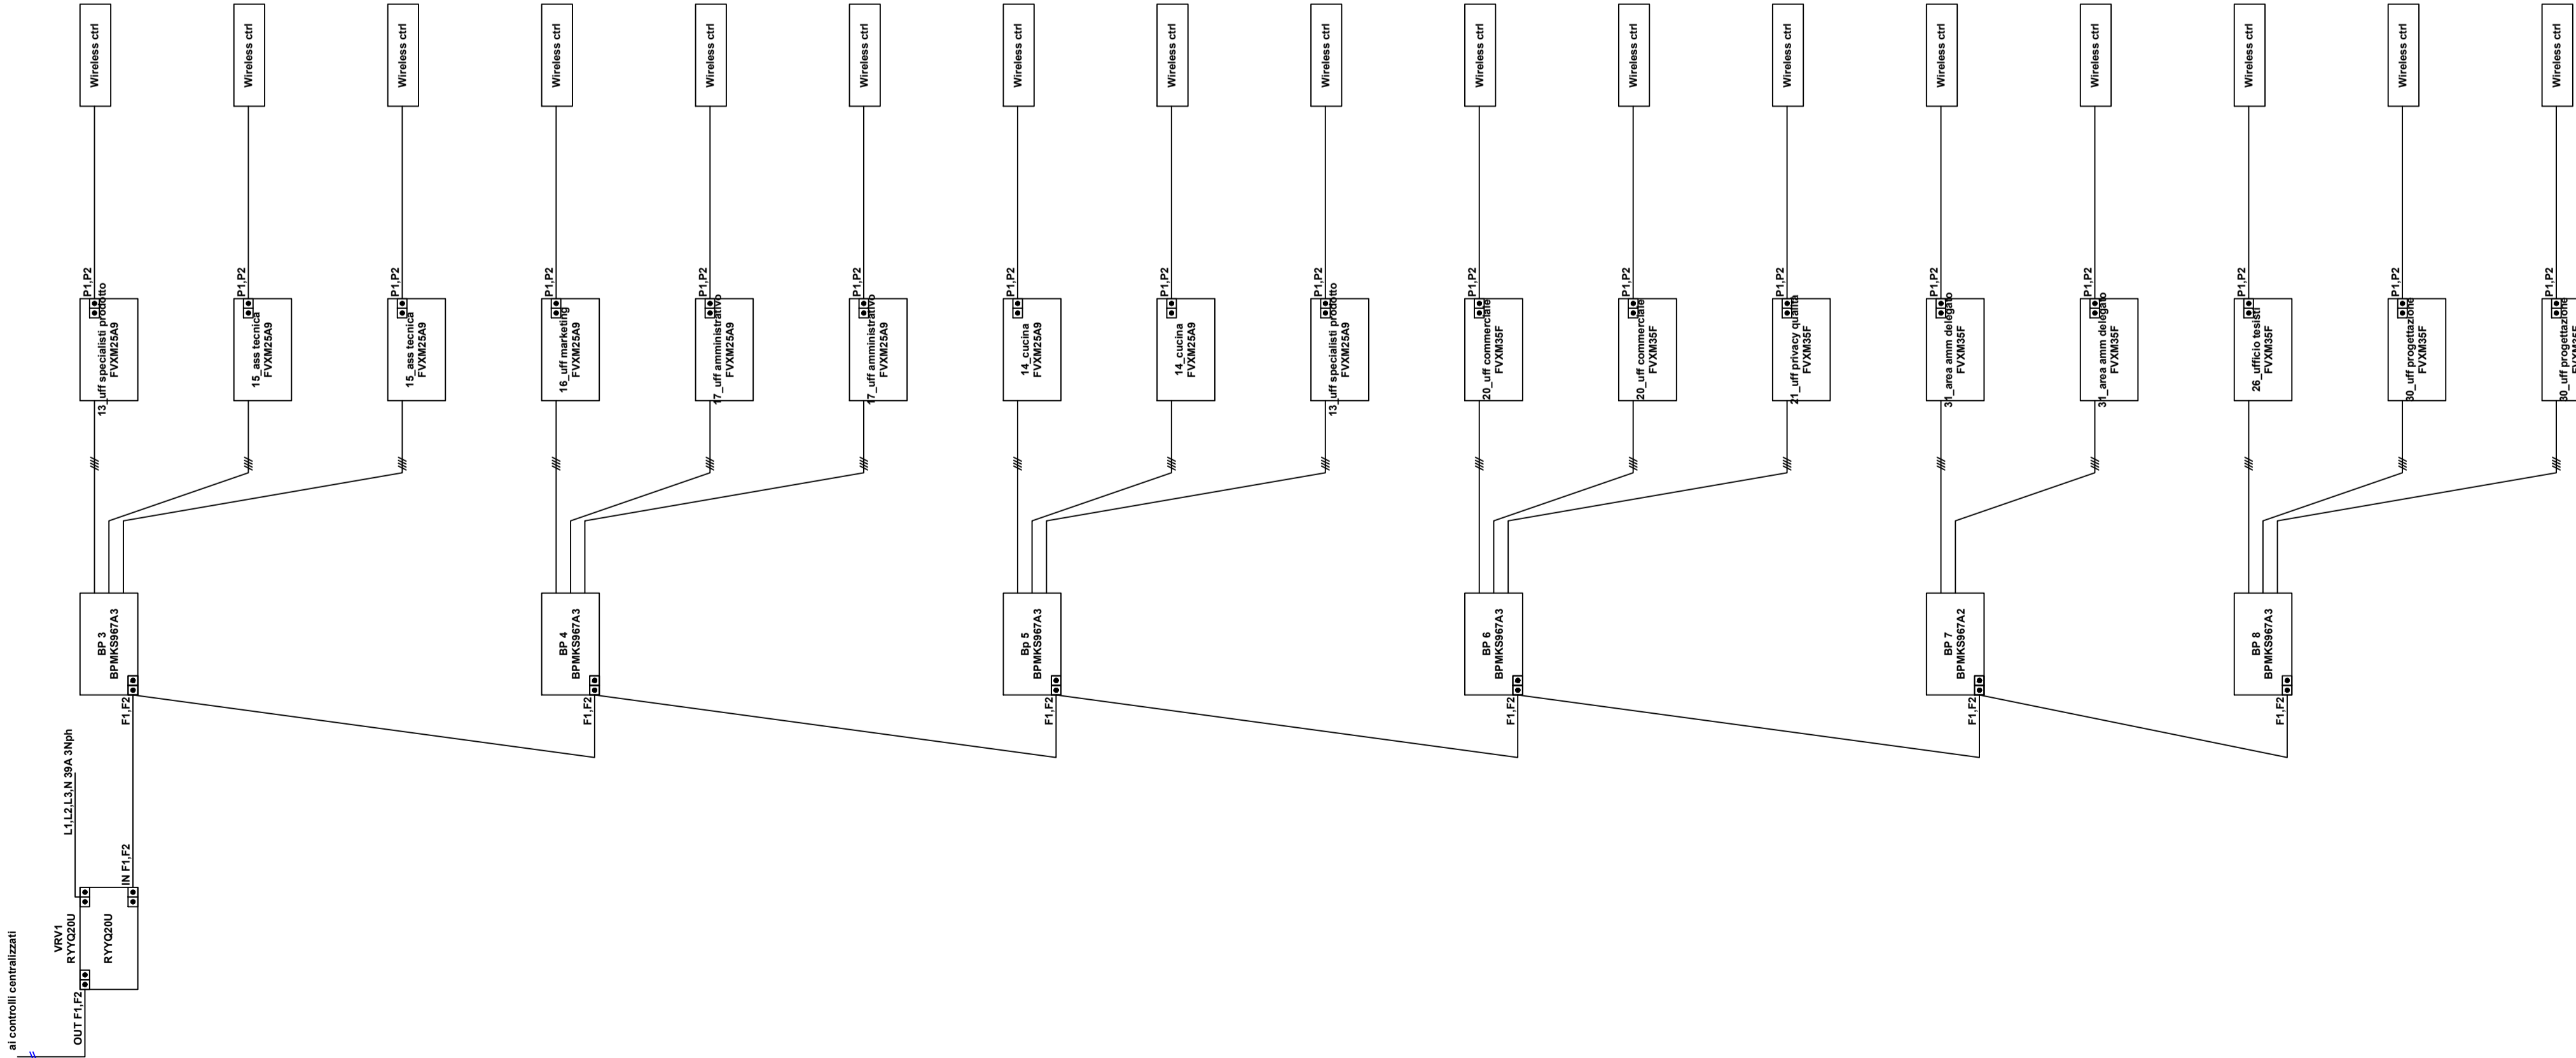

MAURO RACCA
c.so re umberto 151 - 10134 Torino
tel / fax +39 011 3187588
cf RCCMRA62524G087D
p.iva 04014190013
www.mrengineering.it - info@mrengineering.it

COMMITTENTE GEA SOLUZIONI S.r.l.
Via Issiglio 95/10 TORINO


EDIFICIO Palazzina uffici
Via Spalato 72/A TORINO



Progetto esecutivo impianti termofluidici

TAVOLA n. 3 SCHEMA ELETTRICO RISCALDAMENTO E CONDIZIONAMENTO AD ESPANSIONE DIRETTA VRV

Scala 1:100
Commessa n. 110.95-23
Revisione n. 01

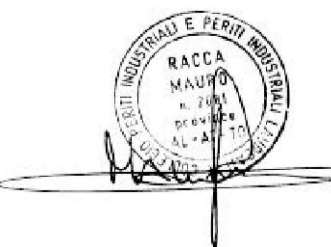

data: Giugno 2023

IL TECNICO
Mauro Racca - MR engineering

Progetto redatto dalla MR engineering di Mauro Racca che si riserva la proprietà dei disegni e ne vieta la riproduzione a terzi.